




PLANTA BAIXA
ESCALA: 1/100

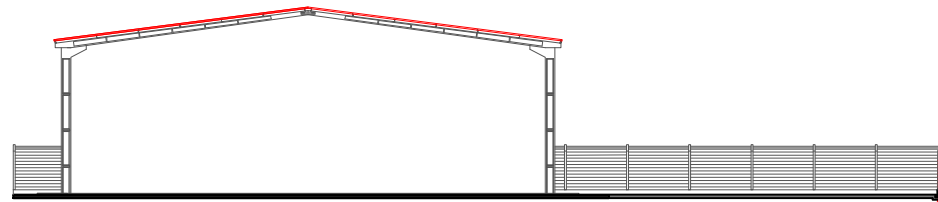


ELEVAÇÃO FRONTAL
ESCALA: 1/100

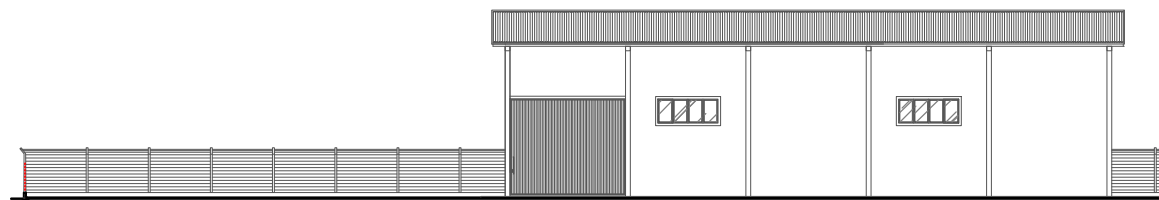

ELEVAÇÃO LATERAL
ESCALA: 1/100

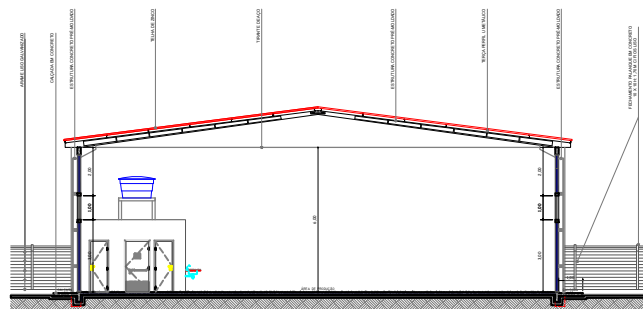

CORTE: A-A
ESCALA: 1/100

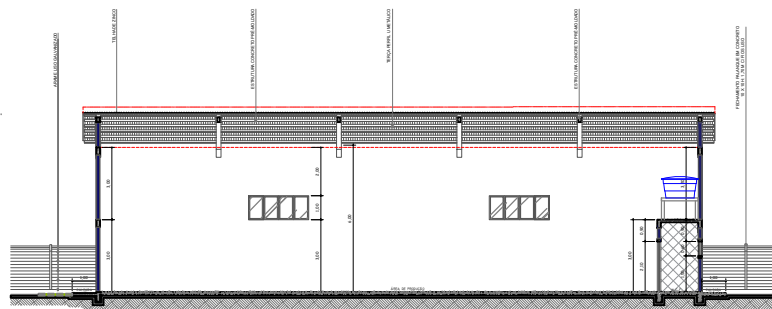

CORTE: B-B
ESCALA: 1/100

PROJETO E GESTÃO		SITUAÇÃO NO SÍTIO	
			
IBAITI		IBAITI	
PREFEITURA MUNICIPAL DE IBAITI, CIP. 77.008.008/0001-41		PREFEITURA MUNICIPAL DE IBAITI, CIP. 77.008.008/0001-41	
PLANEJAMENTO E PROJETO			
DEPARTAMENTO DE ENFERMAGEM MUNICIPAL			
RUA RICARDO GONÇALVES BALCO - FONE (43) 3542-7436 - CEP 84.905-000 - IBAITI/PR			
RESPONSÁVEL TÉCNICO:		ÁREA:	
IBAITI		BARRACÃO: 500,00 m²	
ENF. CIVIL - CEA 10550-UPR		TERRENO: 4.555,00 m²	
CERCA:			
BARRACÃO PRÉ-MOLDADO			
LOCAL:			
RUA MARGINAL OLIVEIRA 04 - LOTE 03			
PARQUE INDUSTRIAL LIBERATO REGAZZO, ROD. BR-153 BAIRRO: ÁGUA DA LIMEIRA - IBAITI / PARANÁ.			
DESENHISTA:		ESCALA:	DATA:
ADILSON BERNARDES		INDICADA	ABRIL 2025
PROJETO:		FRANQUIA:	
ARQUITETÔNICO		02/02	
APROVAÇÃO:			