




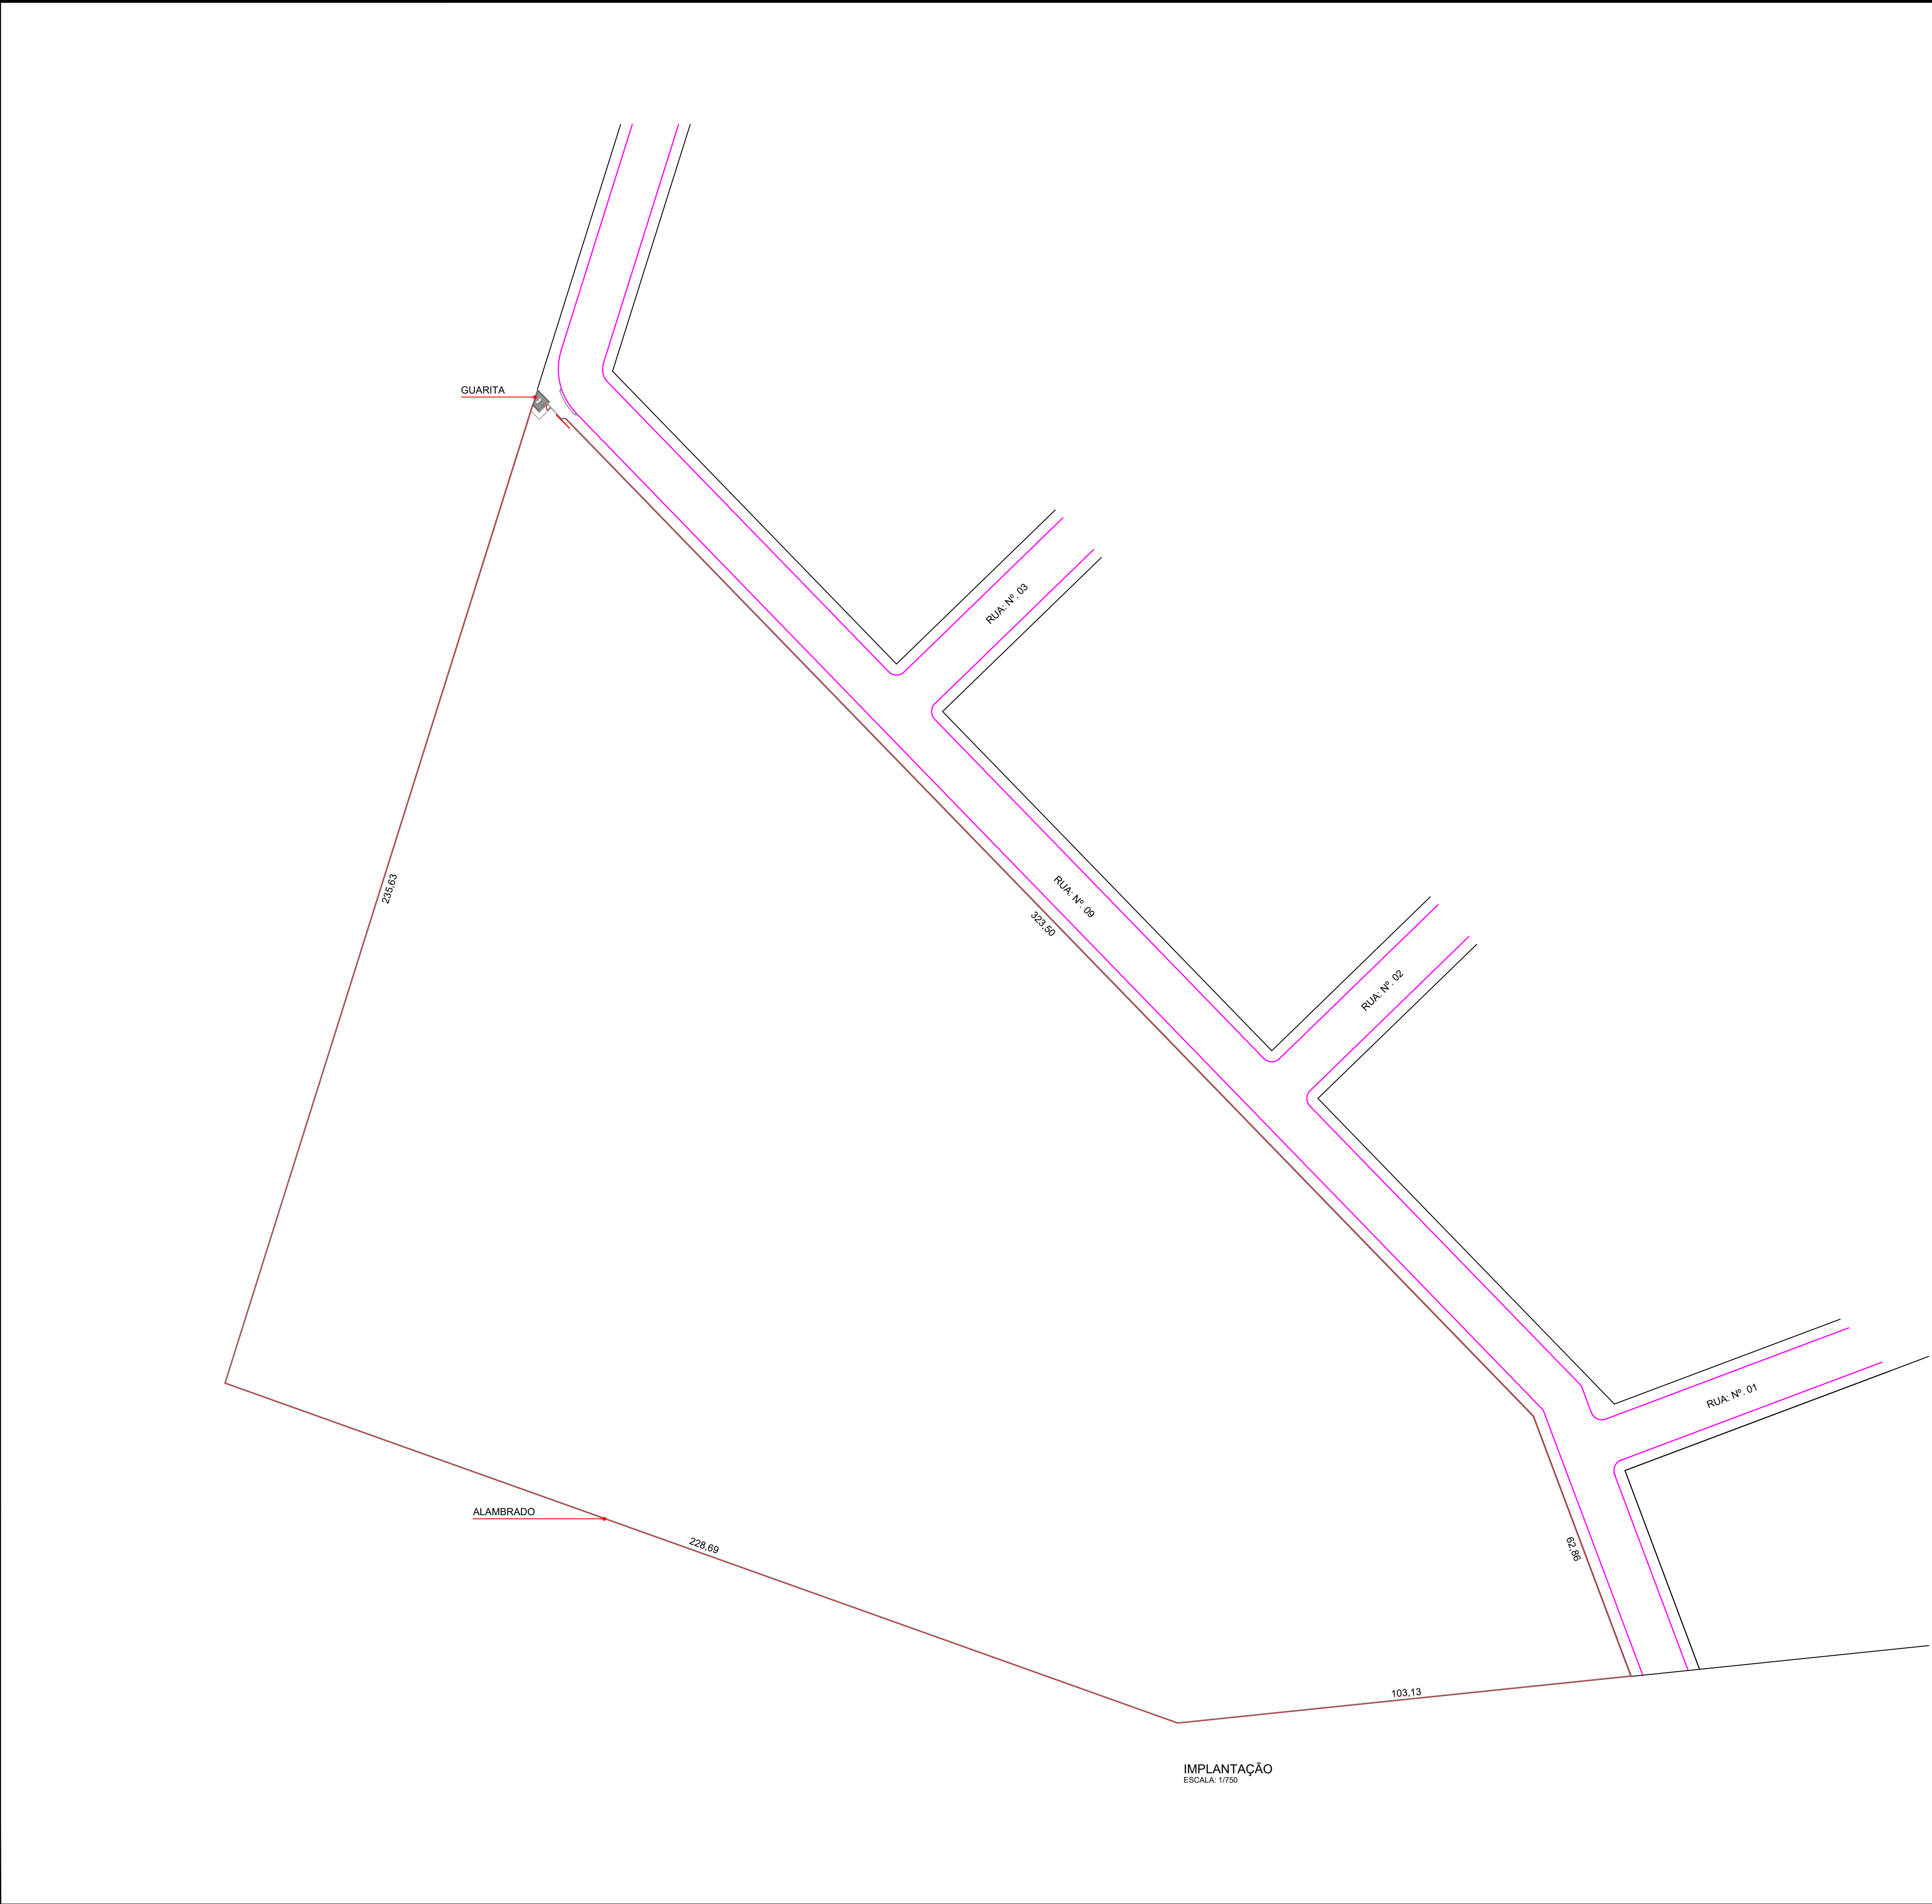


DETALHE DO ALAMBRADO
SEM ESCALA

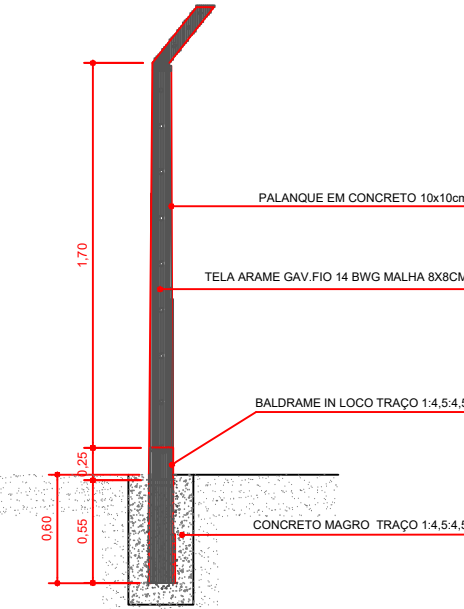


VISTA LATERAL
SEM ESCALA

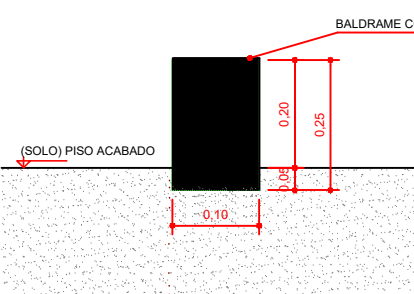

CORTE
SEM ESCALA

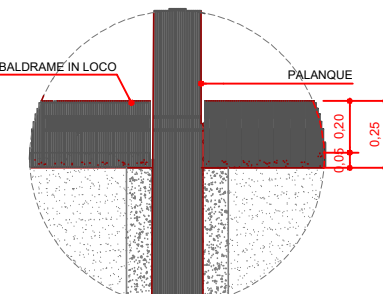

DETALHE DE FIXAÇÃO
SEM ESCALA

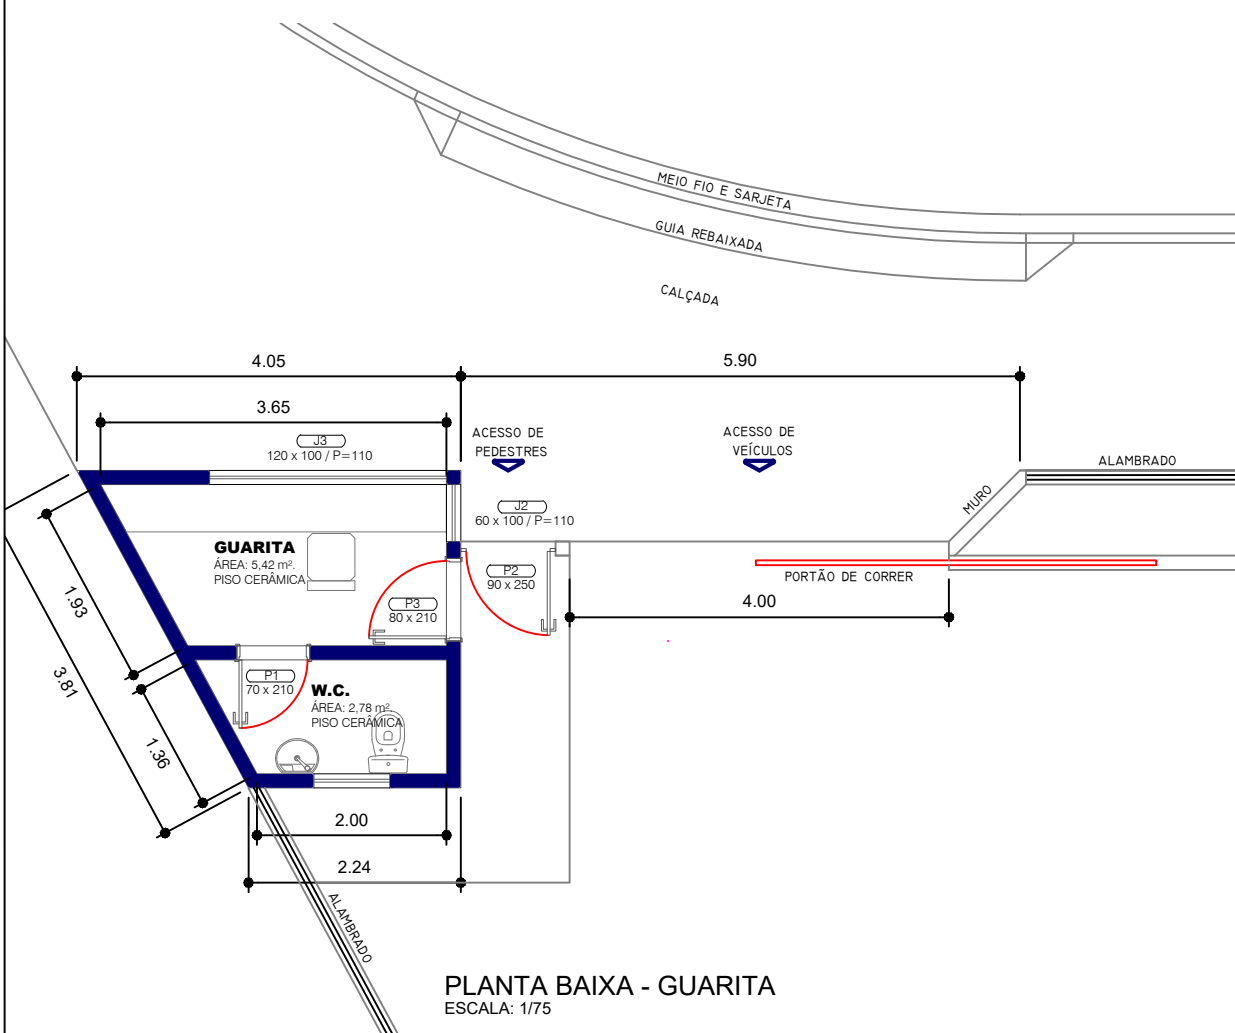

PLANTA BAIXA - GUARITA
ESCALA: 1/75

 PRACA DOS TRÊS PODERES 23, FONE/FAX (41) 3546-7408 - CEP 84.900-000 - IBAITI/PR		PREFEITO / GESTÃO ANTONELY C. A. DE CARVALHO 2017 / 2020	
DEPARTAMENTO DE ENGENHARIA MUNICIPAL RUA: RICARDO GONÇALVES BACCO - FONE : (43) 3546-6167 - CEP 84.900-000 - IBAITI/PR			
RESP. TÉCNICO	CREA/CAU	OBRAS	APPROVAÇÃO:
CARLOS A. M. TABALIPA 8895/D-PR		EXECUÇÃO DE GUARITA E FECHAMENTO EM PALANQUE DE CONCRETO	
		LOCAL: PARQUE INDUSTRIAL LIBERATO REGAZZO, ROD. BR-153 BAIRRO: ÁGUA DA LIMEIRA, IBAITI/PR.	
DESENHISTA:	ADILSON BERNARDES	ÁREAS:	
		FECHAMENTO EM ALAMBRADO DE CONCRETO: _____ 940,83 m. GUARITA: _____ 10,53 m².	
DATA:	ESCALA:	PROJETO:	FRANCHA:
MARÇO 21	INDICADA	SITUAÇÃO E IMPLANTAÇÃO	ÚNICA