



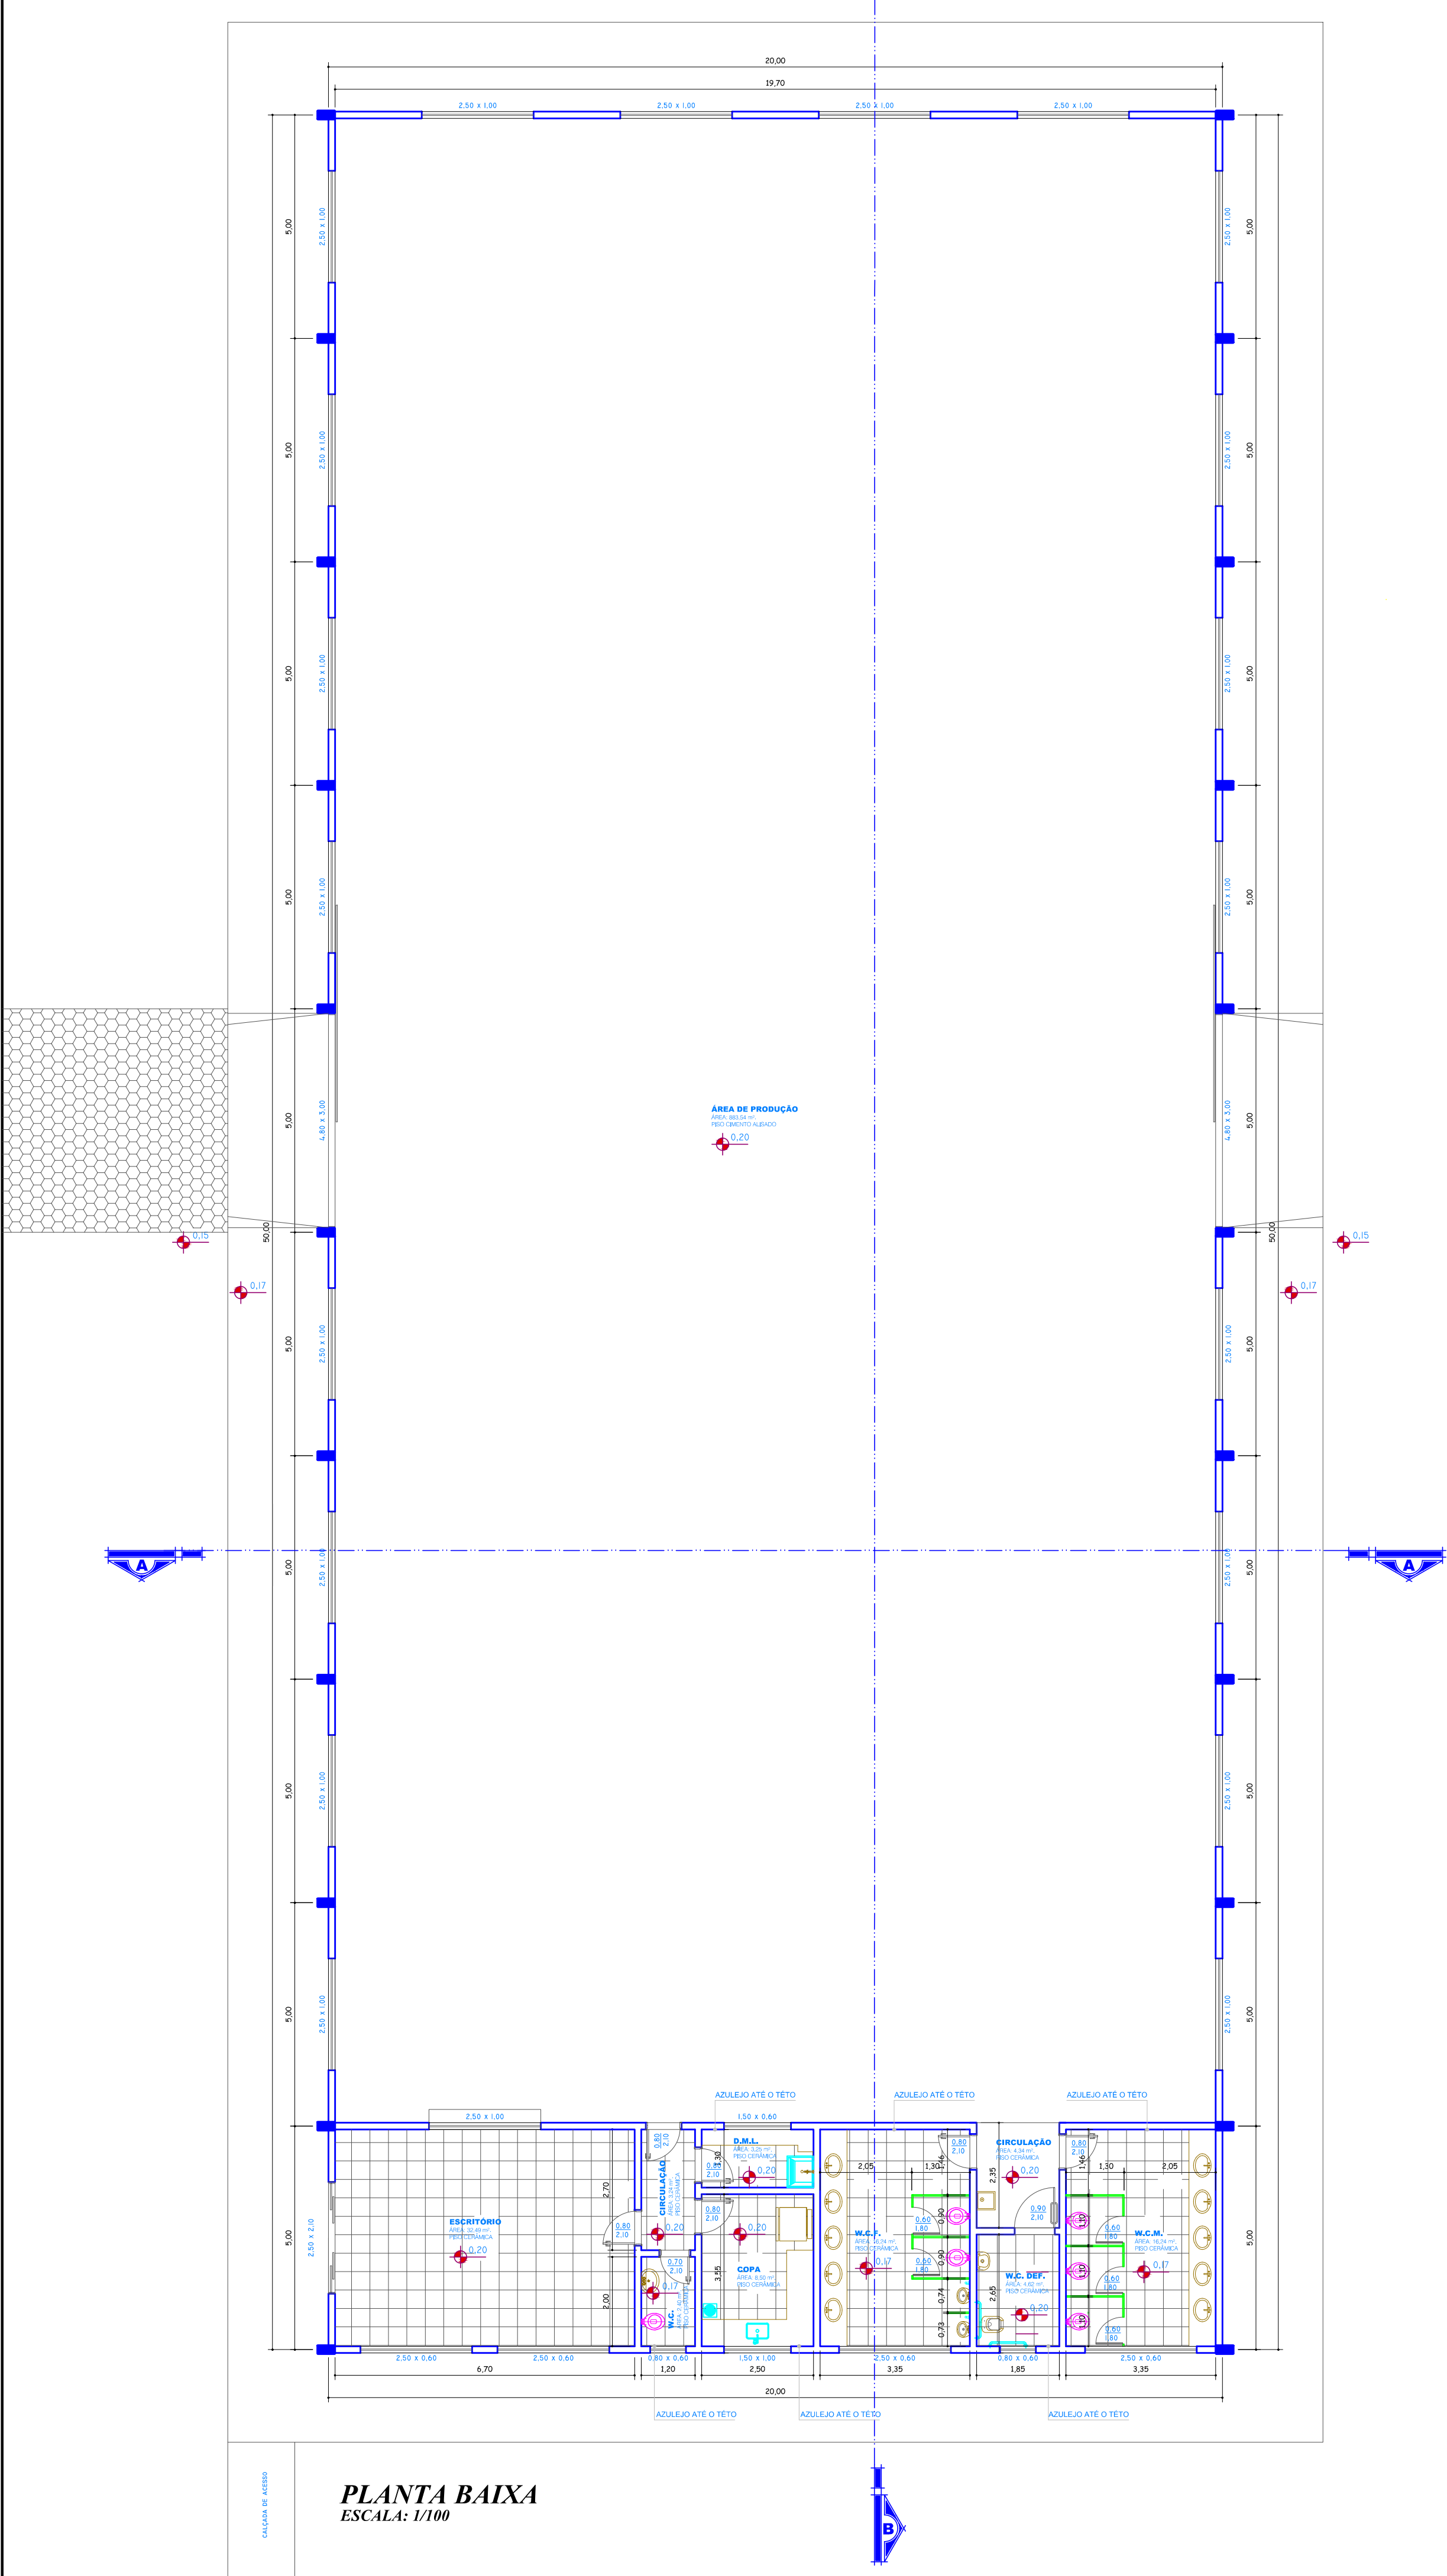

PLANTA BAIXA
ESCALA: 1/100

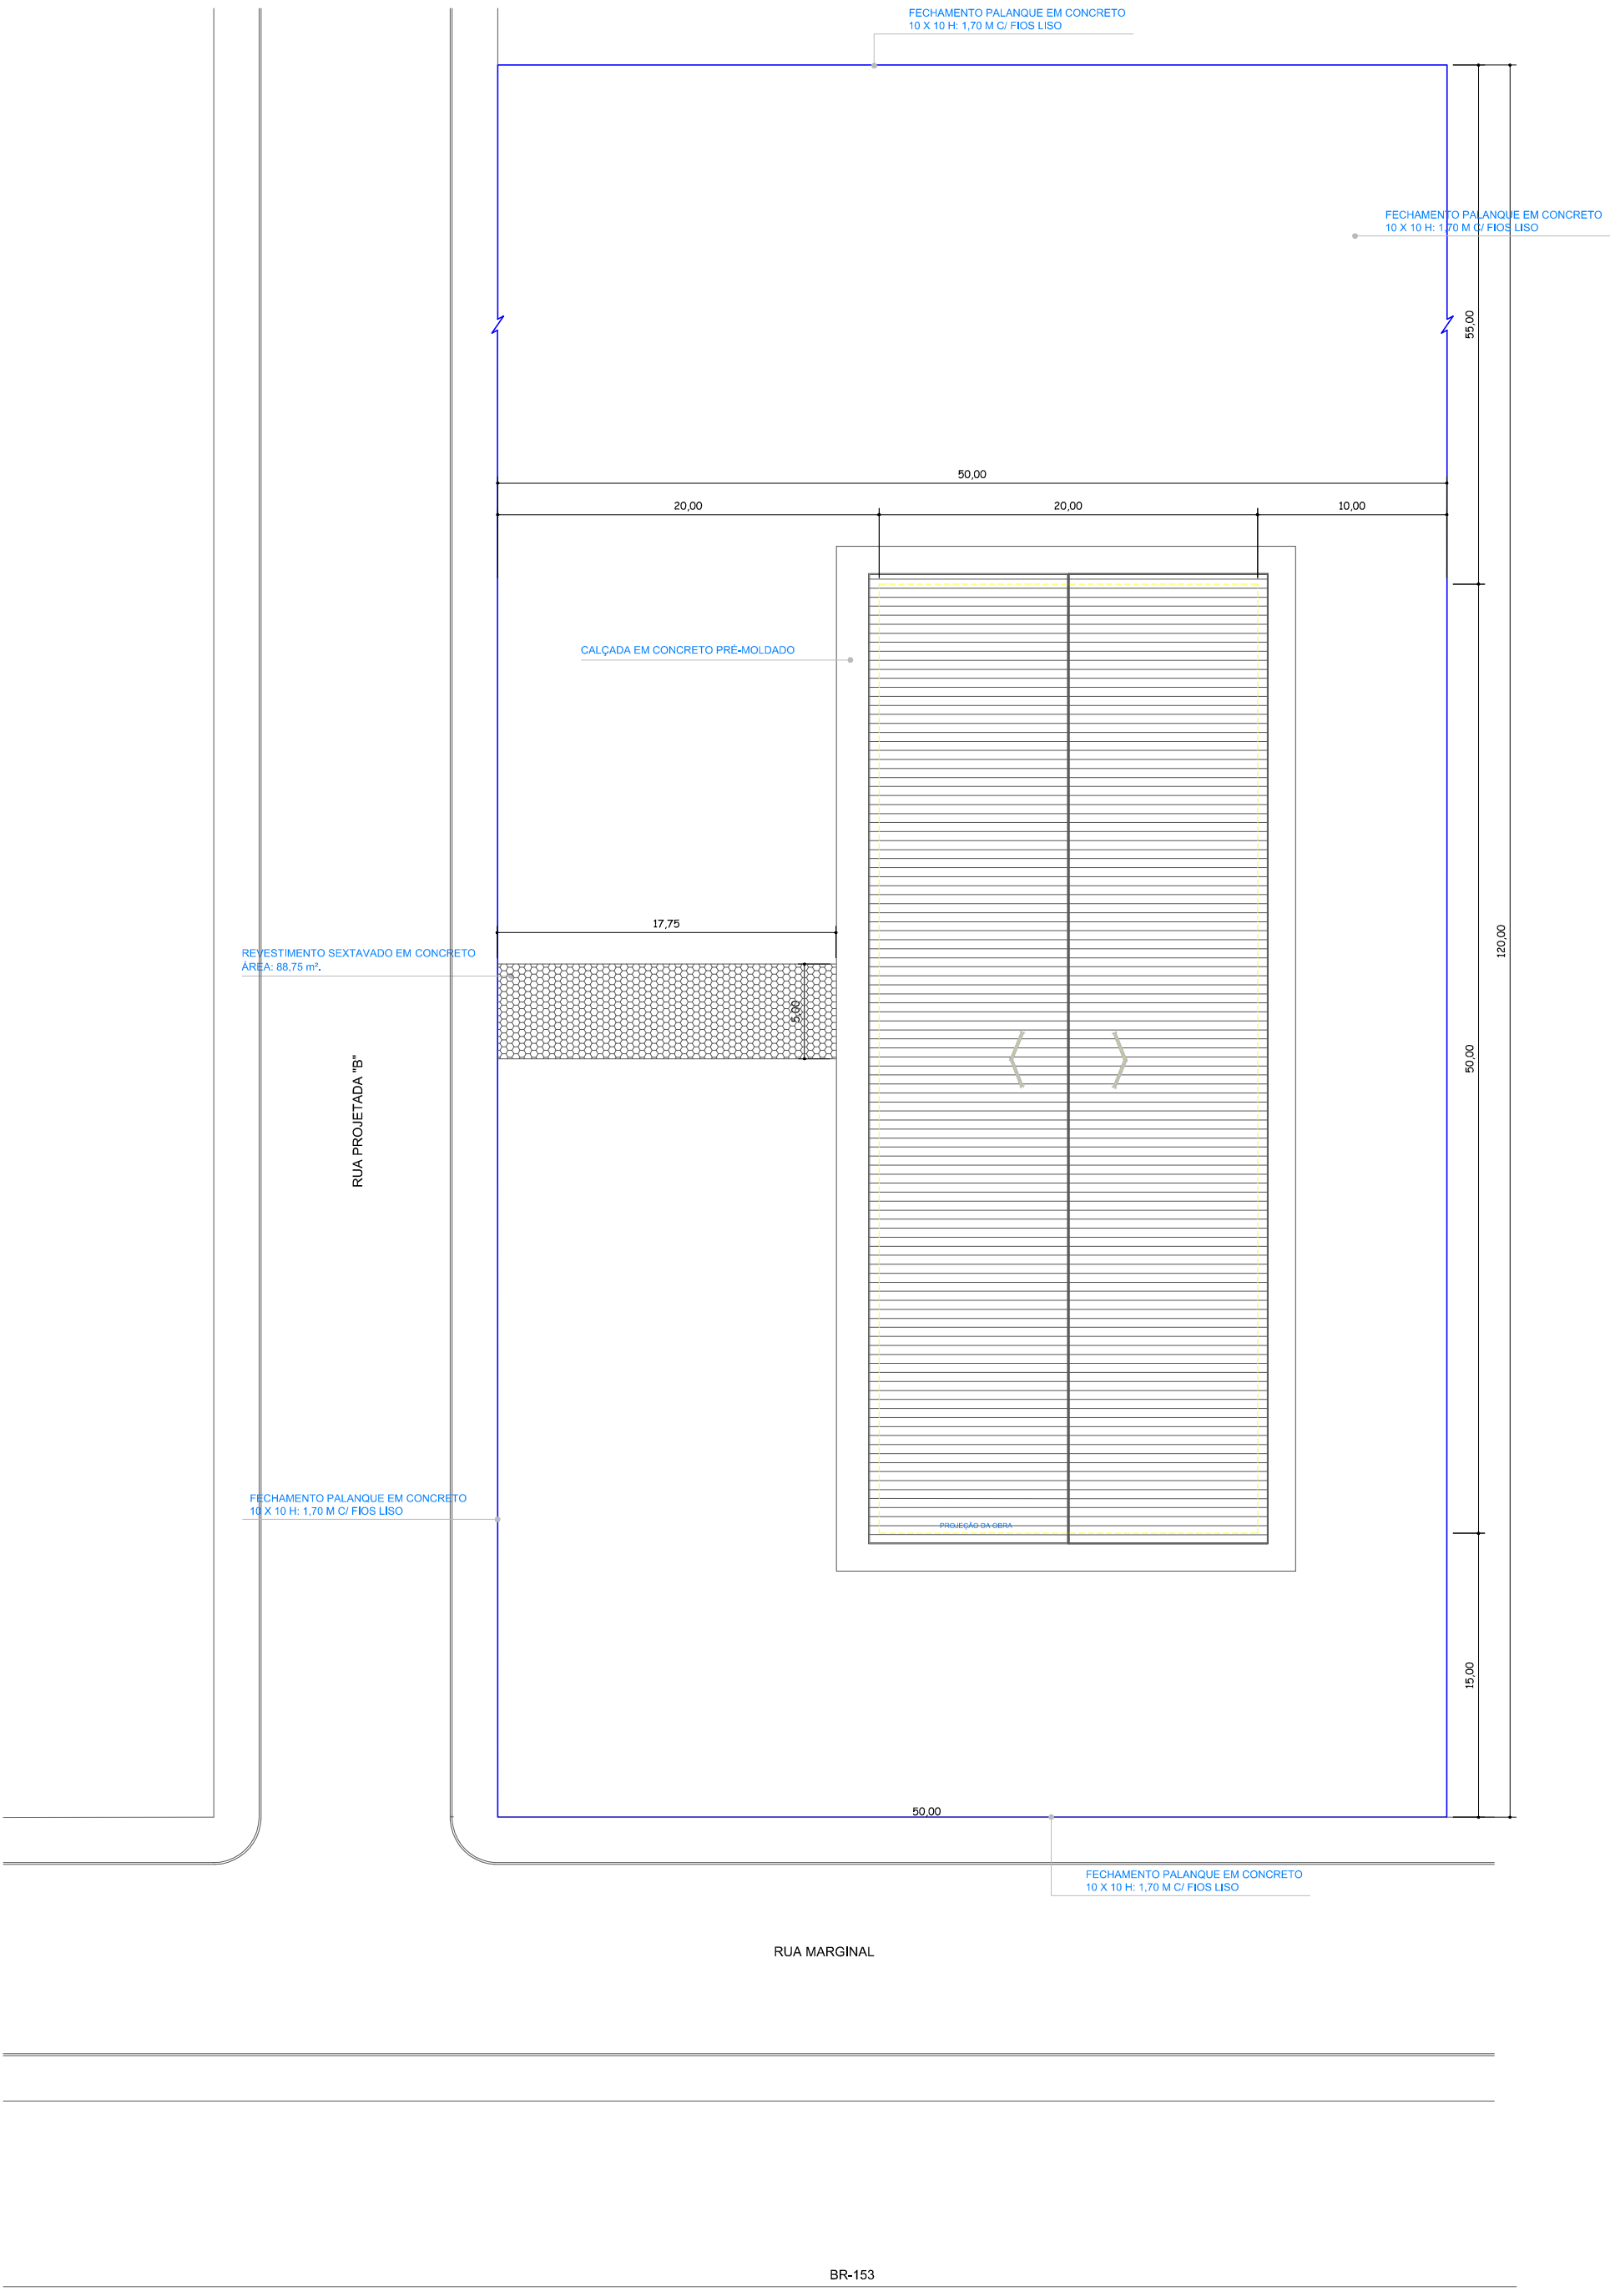

IMPLANTAÇÃO E COBERTURA
ESCALA: 1/300

SITUAÇÃO S/ ESCALA: 		APROVAÇÃO:	
RESPONSÁVEL TÉCNICO: ANTONIO VINCENZI ENGº. CIVIL CREA 10382 D/PR		PREFEITO / GESTÃO: ROBERTO REGAZZO 2013 / 2016	
DEPARTAMENTO DE ENGENHARIA MUNICIPAL AVENIDA DRA. FERNANDINA A. GENTILE, 436 - FONE: (43) 3546-4167 - CEP 84900-000 - IBATÍ - PARANÁ			
DESENHISTA: ADILSON BERNARDES		OBRA: BARRACÃO PRÉ-MOLDADO - PAM	
DATA: JANEIRO 2016		LOCAL: RUA: MARGINAL ESQ. C/ RUA: PROJETADA "B", QUADRA: E LOTE: 01 BR-153, ÁREA INDUSTRIAL - IBATÍ / PARANÁ.	
ESCALA: INIDICADA		PROPRIETÁRIO: PREFEITURA MUNICIPAL DE IBATÍ CNPJ: 77.008.068/0001-41	
PROJETO: ARQUITETÔNICO		PRANCHA: 01 / 02	