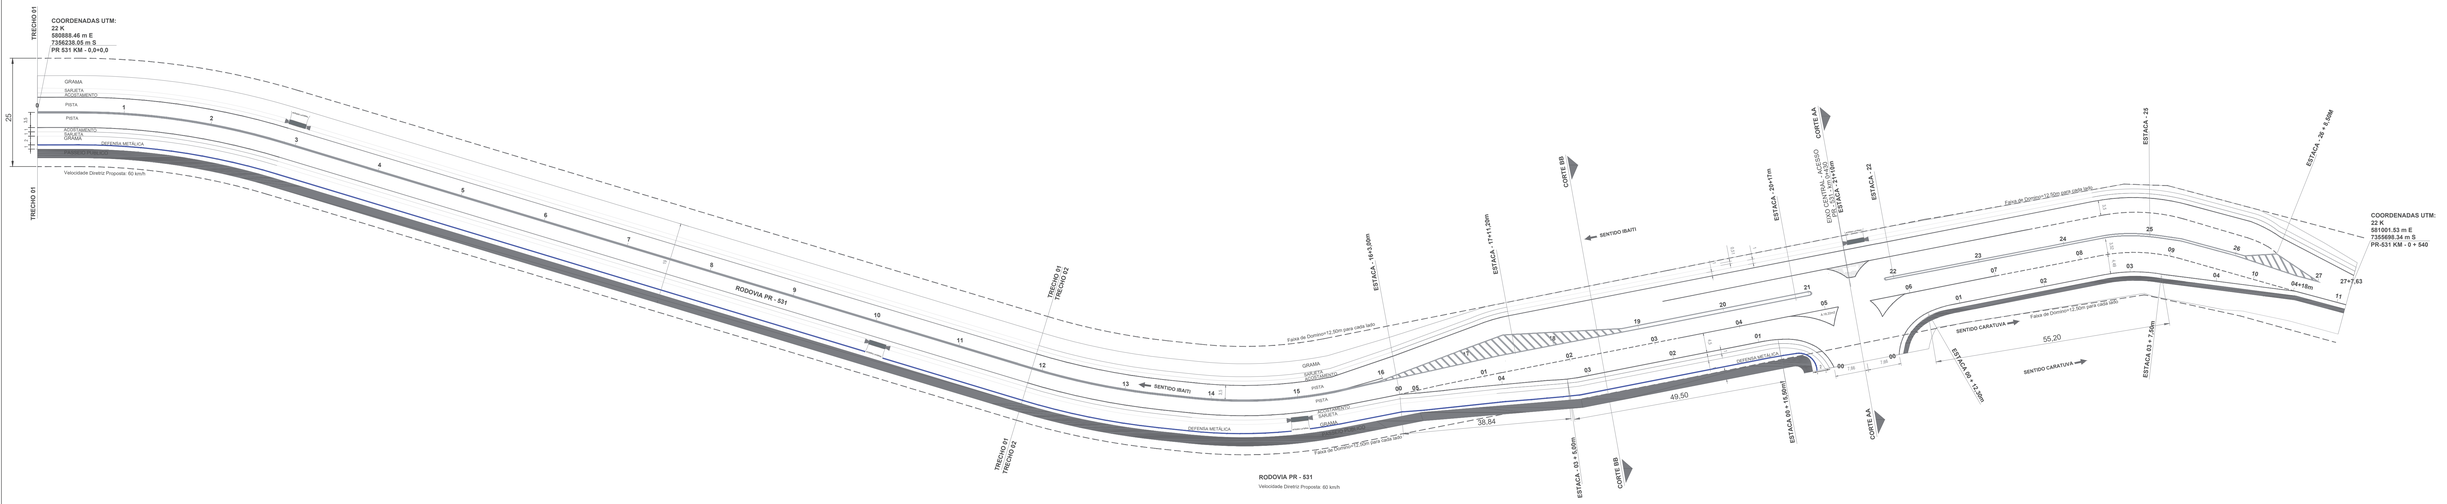

DEFENSA SEMIMALEÁVEL SIMPLES
428,00 m

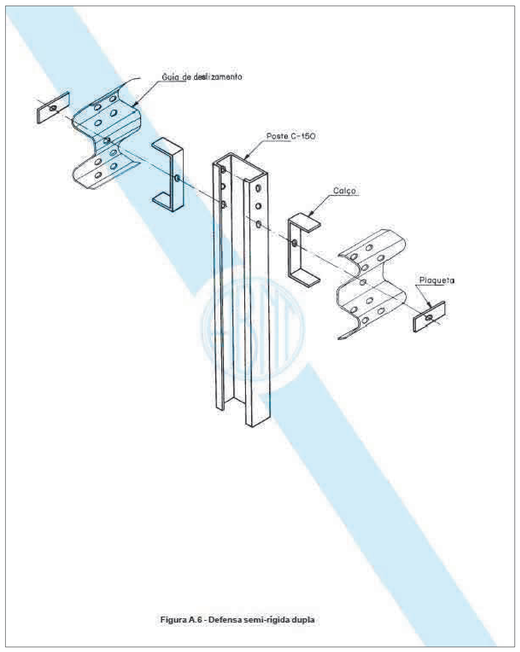

Figura A.6 - Defensa semi-rígida dupla

Dimensões em milímetros

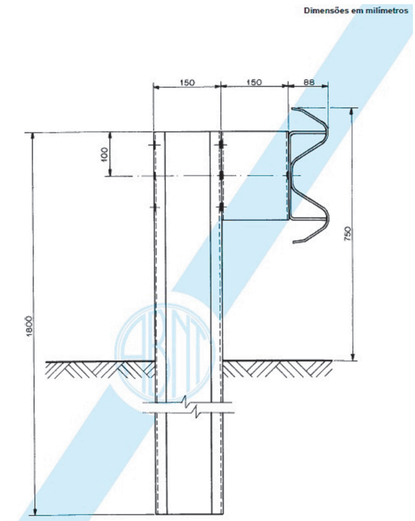

Figura B.4 - Defensa semimaleável simples

Dimensões em milímetros

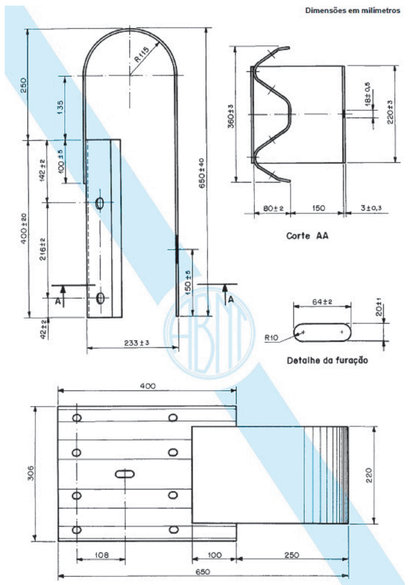

Figura C.13 - Terminal de ancoragem simples (tipo C)

Dimensões em milímetros

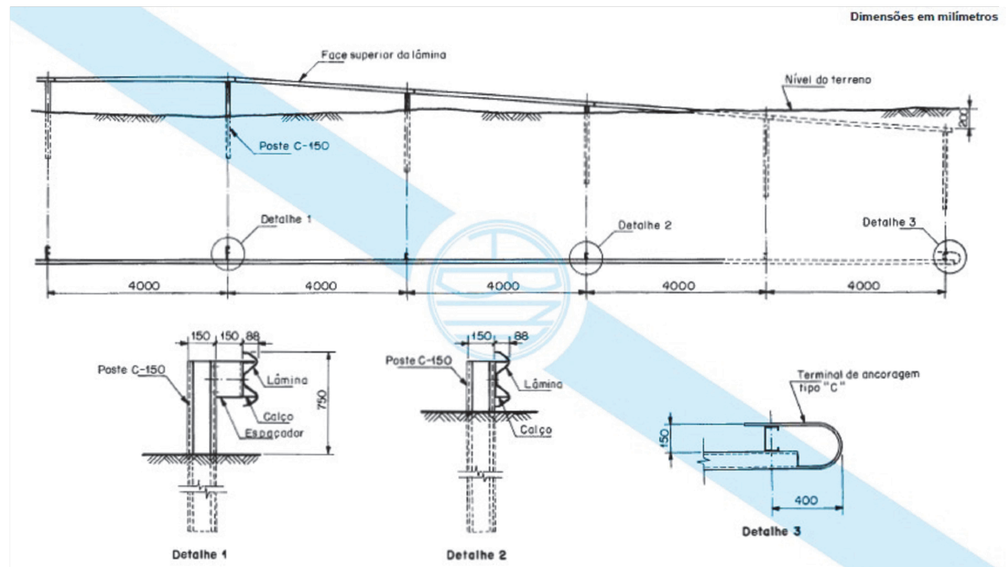

Figura B.6 - Ancoragem da defensa simples semimaleável

APROVAÇÃO

O AUTOR DO PROJETO E O RESPONSÁVEL TÉCNICO SÃO RESPONSÁVEIS CIVIL E ADMINISTRATIVAMENTE PELO ATENDIMENTO DAS ESPECIFICAÇÕES CONSTANTES DOS ANEXOS DA PORTARIA 80/13 – SMU, DA LEGISLAÇÃO MUNICIPAL E NORMAS BRASILEIRAS VIGENTES, SUJEITANDO-SE ÀS SANÇÕES DECORRENTES DE EVENTUAIS PREJUÍZOS A TERCEIROS.

OBRA
PAVIMENTAÇÃO ASFALTICA PR-531N0010EPR – ENTREC. – PRC-153 A CARATUVA
KM-0,0 ATÉ KM-0,0+540
COORDENADA INICIAL: 580888,46mE: 7.356.238,08ms
COORDENADA FINAL: 581001,53mE: 7.355.698,34mS

CONTEÚDO DA PRANCHA
PROJETO EXECUTIVO DE DEFENSA METÁLICA SEMIMALEÁVEL SIMPLES

PRANCHA
01/01

RESPONSÁVEL TÉCNICO: LUIZ EDUARDO CANDIDO:06322513958 – Assinado de forma digital por LUIZ EDUARDO CANDIDO:06322513958 Dados: 2025.09.02 13:23:49 -03'00'
ENG. CIVIL LUIZ EDUARDO CANDIDO
CREA-PR 145164/D

PROPRIETÁRIO
MUNICIPIO DE IBAITI – PR
CNPJ: 77.356.665/0001-67

ESCALA
S/ESCALA

DATA
SETEMBRO/2025

CANDIDO ENGENHARIA
CNPJ: 42.295.330/0001-09
Rua Antonio Ferreira Lima, 1000 - Centro - Ibaiti - Paraná - CEP: 84.900-000

IBAITI

Assinatura Qualificada Externa realizada por: **Luiz Eduardo Candido** em 02/09/2025 12:05. Inserido ao protocolo **19.821.957-6** por: **Luiz Eduardo Candido** em: 02/09/2025 12:16. Documento assinado nos termos do Art. 38 do Decreto Estadual nº 7304/2021. A autenticidade deste documento pode ser validada no endereço: **https://www.eprotocolo.pr.gov.br/spiweb/validarDocumento** com o código: **8ef20557b46604c27d748650535ee9f2**.