
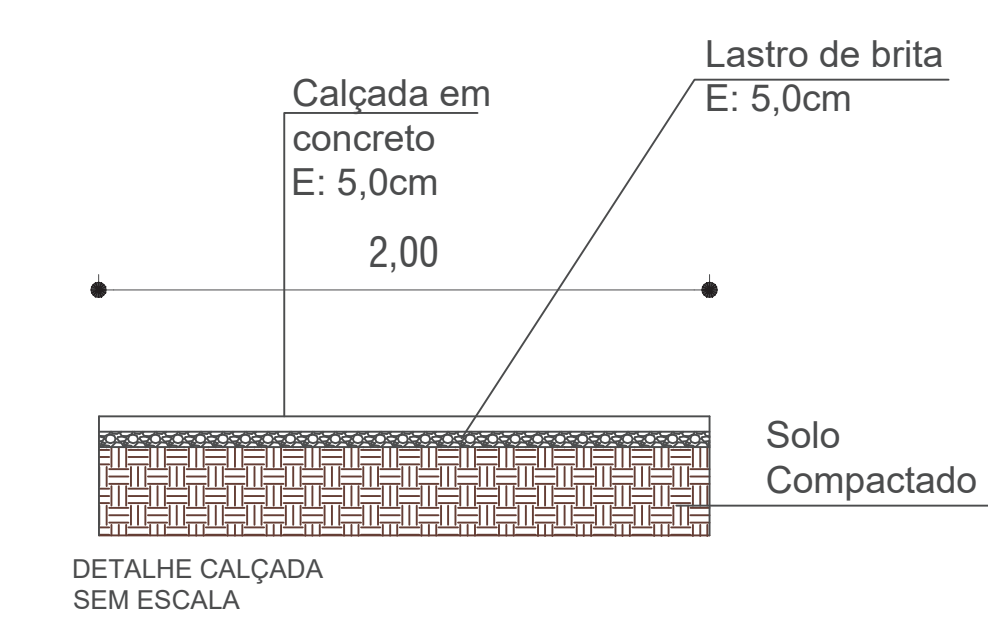


PROJETO PAVIMENTAÇÃO-TRECHO
ESC: 1/500

TABELA DE DIMENSÕES PAVIMENTAÇÃO C.B.U.Q

Estacas	comprimento (m)	área (m²)
0 a 1	20	180
1 a 2	20	180
2 a 3	20	180
3 a 4	20	180
4 a 5	20	180
5 a 6	20	180
6 a 7	20	180
7 a 8	20	180
8 a 9	20	180
9 a 10	20	180
10 a 11	20	180
11 a 12	20	180
12 a 13	20	180
13 a 14	20	180
14 a 15	20	180
15 a 16	20	185
16 a 17	20	258
17 a 18	20	348
18 a 19	20	381,6
19 a 20	20	381,6
20 a 21	20	381,6
21 a 22	20	381,6
22 a 23	20	381,6
23 a 24	20	381,6
24 a 25	20	381,6
25 a 26	20	372
26 a 27+7,63	27,63	349,24
Funilamento	9,02	214,68
Soma	556,65	7098,12

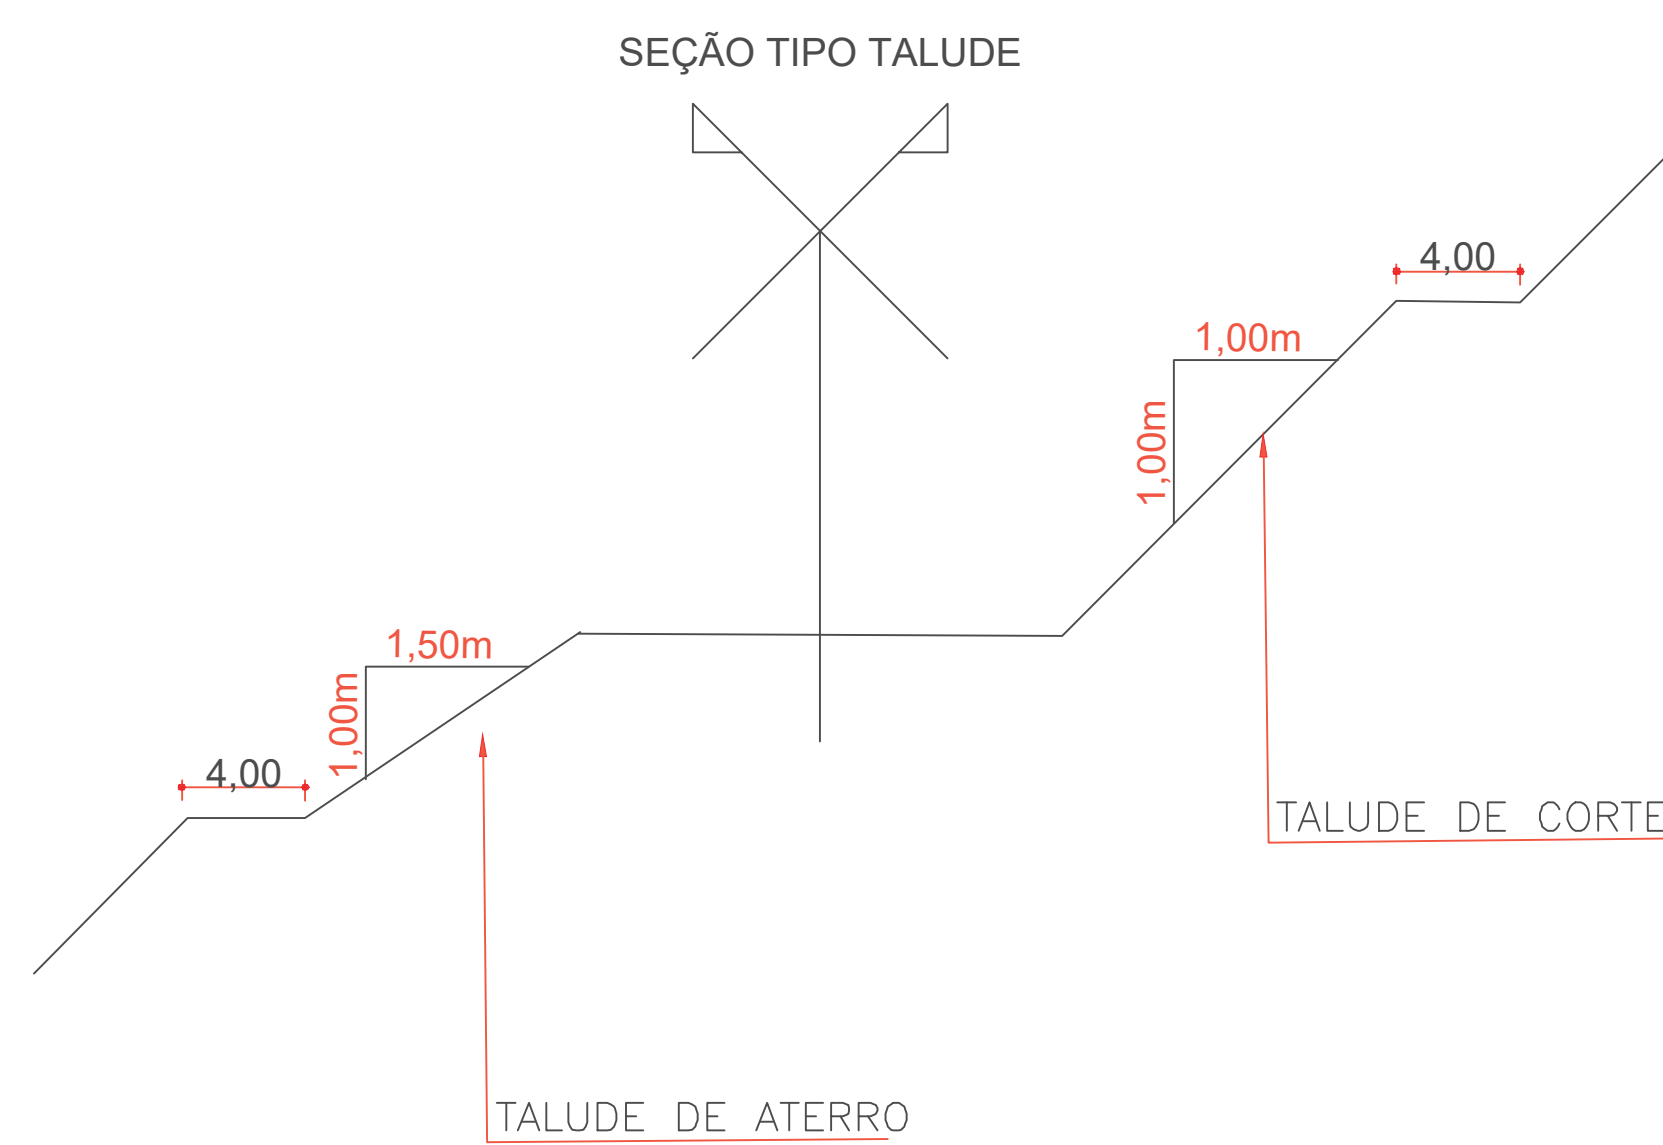

LEGENDA	
	PAVIMENTAÇÃO EM CBUQ
	ACOSTAMENTO EM CBUQ
	CANALETA DE DRENAGEM
	DEFESA METÁLICA
	GRAMA
	MEIO-FIO TRANSPONÍVEL – MOD. 9–A
	CALÇADA EM CONCRETO

APROVAÇÃO

O AUTOR DO PROJETO E O RESPONSÁVEL TÉCNICO SÃO RESPONSÁVEIS CIVIL E ADMINISTRATIVAMENTE PELO ATENDIMENTO DAS ESPECIFICAÇÕES CONSTANTES DOS ANEXOS DA PORTARIA 80/73 – SAA, DA LEGISLAÇÃO MUNICIPAL E NORMAS BRASILEIRAS VIGENTES, SUJEITANDO-SE AS SANÇÕES DECORRENTES DE EVENTUAIS PREJUÍZOS A TERCEIROS.

OBRA
PAVIMENTAÇÃO ASFALTICA PR-531N0010EPR – ENTREC. – PRC-153 A CARATUVA
KM=0,0 ATÉ KM=0,0+540
COORDENADA INICIAL: 580888,46 m E 7356238,05 m S
COORDENADA FINAL: 581001,53 m E 7355698,34 m S

CONTEUDO DA PRANCHA
PROJETO EXECUTIVO PAVIMENTAÇÃO

RESPONSÁVEL TÉCNICO:
LUIZ EDUARDO
CANDIDO/96032511956
ENG. CIVIL LUIZ EDUARDO CANDIDO
CRS-PR 148164/0

PROPRIETÁRIO

MUNICÍPIO DE IBAITI – PR
CNPJ: 77.356.665/0001-67

PRANCHA

01/05

ESCALA
INDICADA

DATA
SETEMBRO/2020

Assinatura Qualificada Eletrônica realizada por: Luiz Eduardo Candido em 02/09/2025 12:06. Inscrito ao protocolo 19.821.957-6 por: Luiz Eduardo Candido em 02/09/2025 12:16. Documento assinado nos termos do Art. 38 do Decreto Estadual nº 7304/2021. A autenticidade deste documento pode ser validada no endereço: <https://www.e-protoctodo.pr.gov.br/signweb/validarDocumento> com o código: c62ea0168646eb3068325c4609f260.