



DETALHES:

SEM ESCALA

MEIO-FIO C/ SARJETA

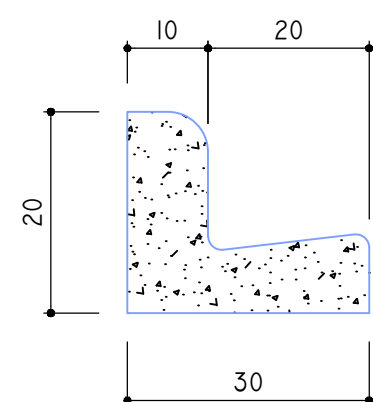


MEIO-FIO REBAIXADO C/ SARJETA

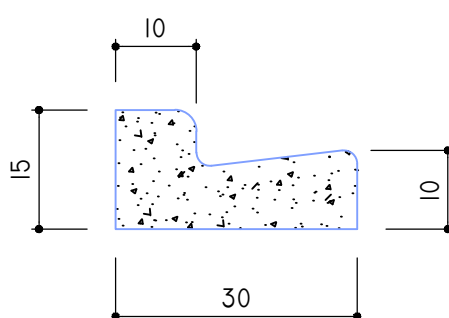

RUA	TRECHO ENTRE AS RUAS	EXTENSÃO PISTA (M)	LARGURA PISTA (M) (B)	ÁREA PAV. (M²)	DETALHES	ÁREA DETALHES (M²)	ÁREA TOTAL TRECHO (M²)
ORLEY BAROBSA RIBAS	JOSÉ CLAUDOMIRO GONÇALVES / PEDRO JOSÉ DE QUADROS	72,90	8,62/8,60	627,17			627,17
PEDRO JOSÉ DE QUADROS	FRANCISCO PELISSARI / ORLEY BARBOSA RIBAS	68,19	6,60	450,05	1 2	1,34 2,05	453,44
ÁREA TOTAL							1.080,61


DETALHE DO PAVIMENTO

SEM ESCALA

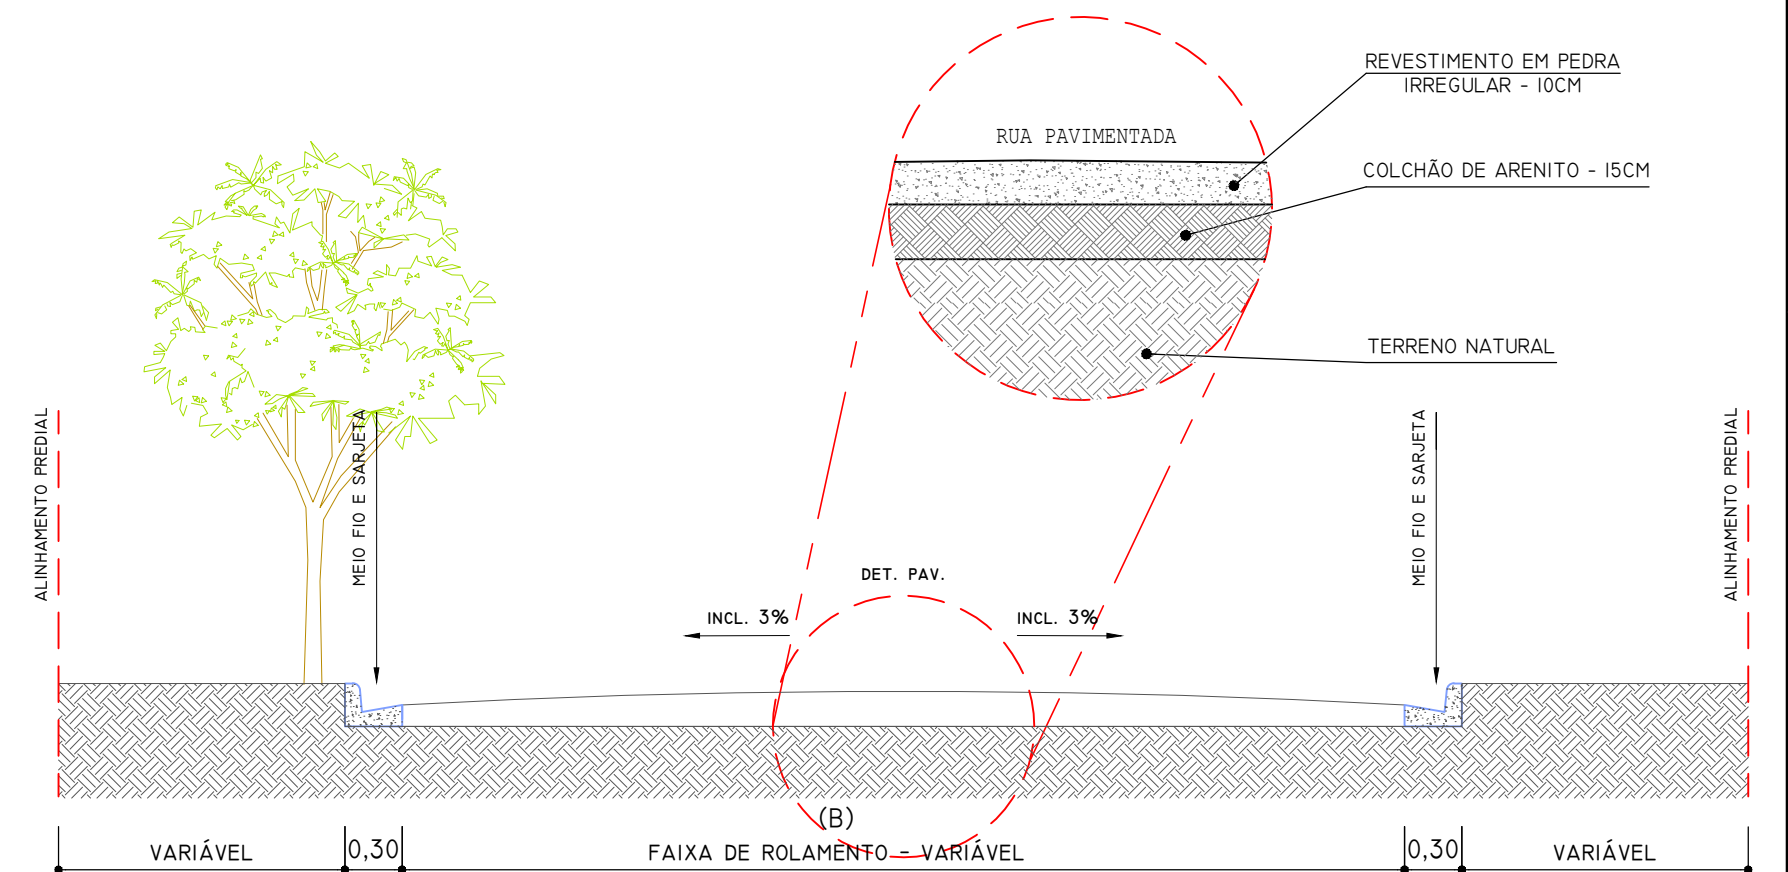

DET. SECÇÃO TRANSVERSAL DO PAVIMENTO

SEM ESCALA

 PRAÇA DOS TRÊS PODERES 23, FONE/FAX (43) 3546-7450	PREFEITO / GESTÃO ANTONELY C. A. DE CARVALHO 2017 / 2020	
PLANEJAMENTO E PROJETO:		
DEPARTAMENTO DE ENGENHARIA MUNICIPAL RUA: RICARDO GONÇALVES BACCO - FONE : (43) 3546-6167 - CEP 84.900-000 - IBAITI/PARANÁ		
RESPONSÁVEL TÉCNICO: ANTONIO VINCENZI ENGº CIVIL CREA 10382 D/PR.	ÁREAS: PAV. PEDRA IRREGULAR — 1.080,61 m². MEIO FIO C/ SARJETA CONJUGADA: — 287,89 m.	
DESENHISTA: ADILSON BERNARDES	OBRA: PAVIMENTAÇÃO DE VIAS URBANAS EM PEDRA IRREGULAR	
DATA: SETEMBRO 2020	LOCAL: RUAS: ORLEY BARBOSA RIBAS E PEDRO JOSÉ DE QUADROS BAIRRO: VILA SOSSEGO - IBAITI/PR.	
ESCALA: 1 : 5 0 0	PROPRIETÁRIO: PREFEITURA DE IBAITI CNPJ: 77.008.068/0001-41	
PROJETO: PAVIMENTAÇÃO DETALHES DE MEIO FIO E SARJETA		PRANCHA: ÚNICA