



CORTE: C.C.
ESCALA: 1/100

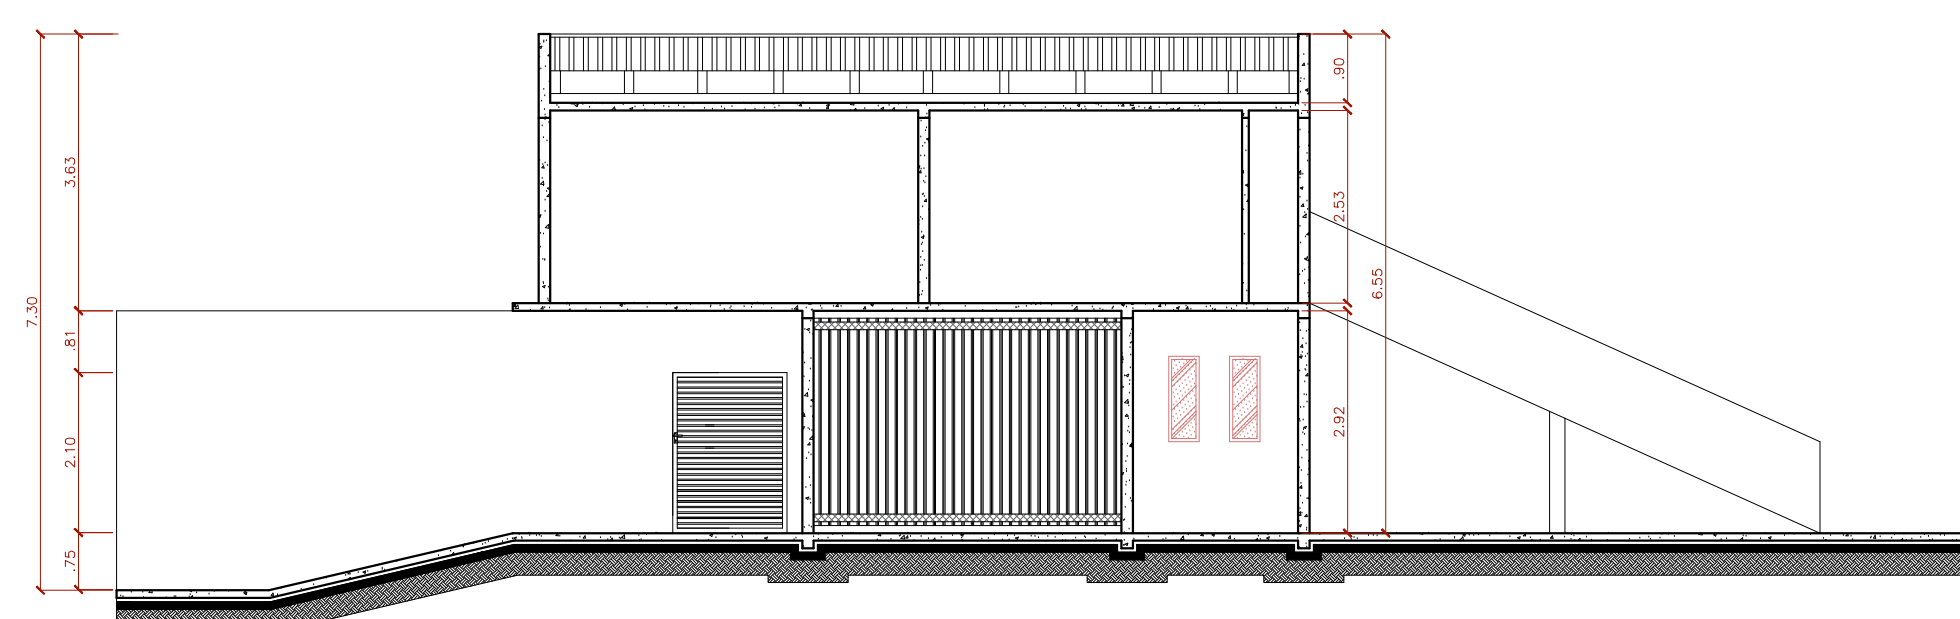


CORTE: A.A.
ESCALA: 1/100

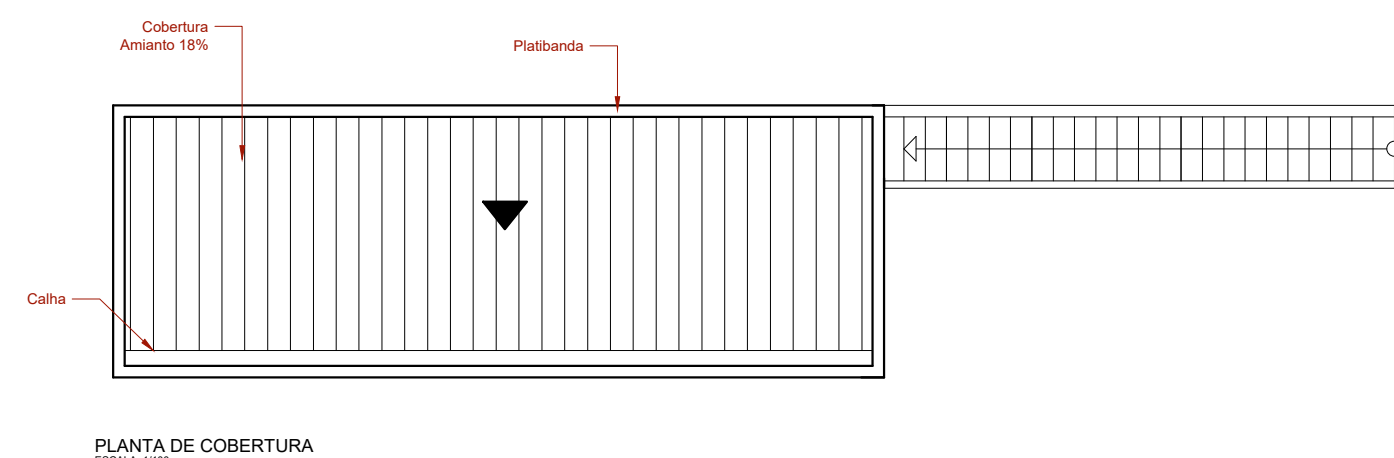

PLANTA DE COBERTURA
ESCALA: 1/100

Entrada, Bilheteria e Administração
A reformar: Trecho de piso, reformas de Janelas, -reição para
hidrosanitário, reforçar Cobertura e Pinturas Internas e Externas
ÁREA: 62,35 m² ESCALA: 1/100


"ENTRADA, BILHETERIA E ADMINISTRAÇÃO" (Platômetro) JANELAS / PORTAS					
CODIGO	ABERTURA	ALTURA	PERÍMETRO	ÁREA M ²	QTD
J1	6,45	1,20	1,20	0,48	ABRIR
J2	1,50	1,20	0,80	1,80	ABRIR
J3	1,50	1,20	0,80	1,80	ABRIR
P1	1,50	2,00	1,20	3,75	ABRIR
P2	1,50	2,00	1,20	3,75	ABRIR
P3	2,00	2,00	1,20	4,00	ABRIR

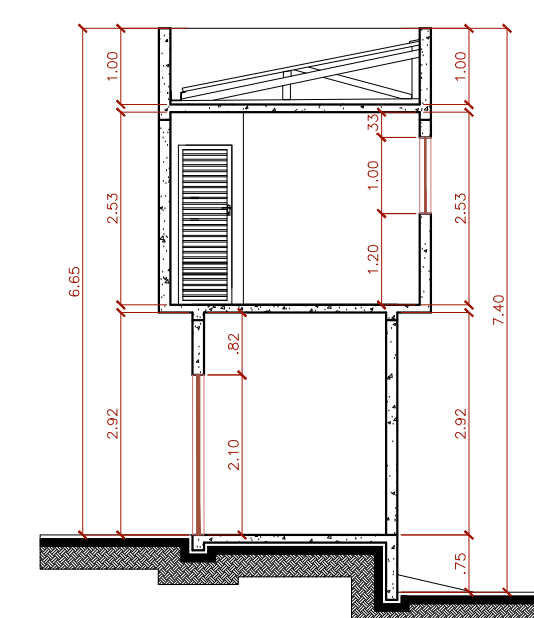



CORTE: B.B.
ESCALA: 1/100




FACHADA 3D

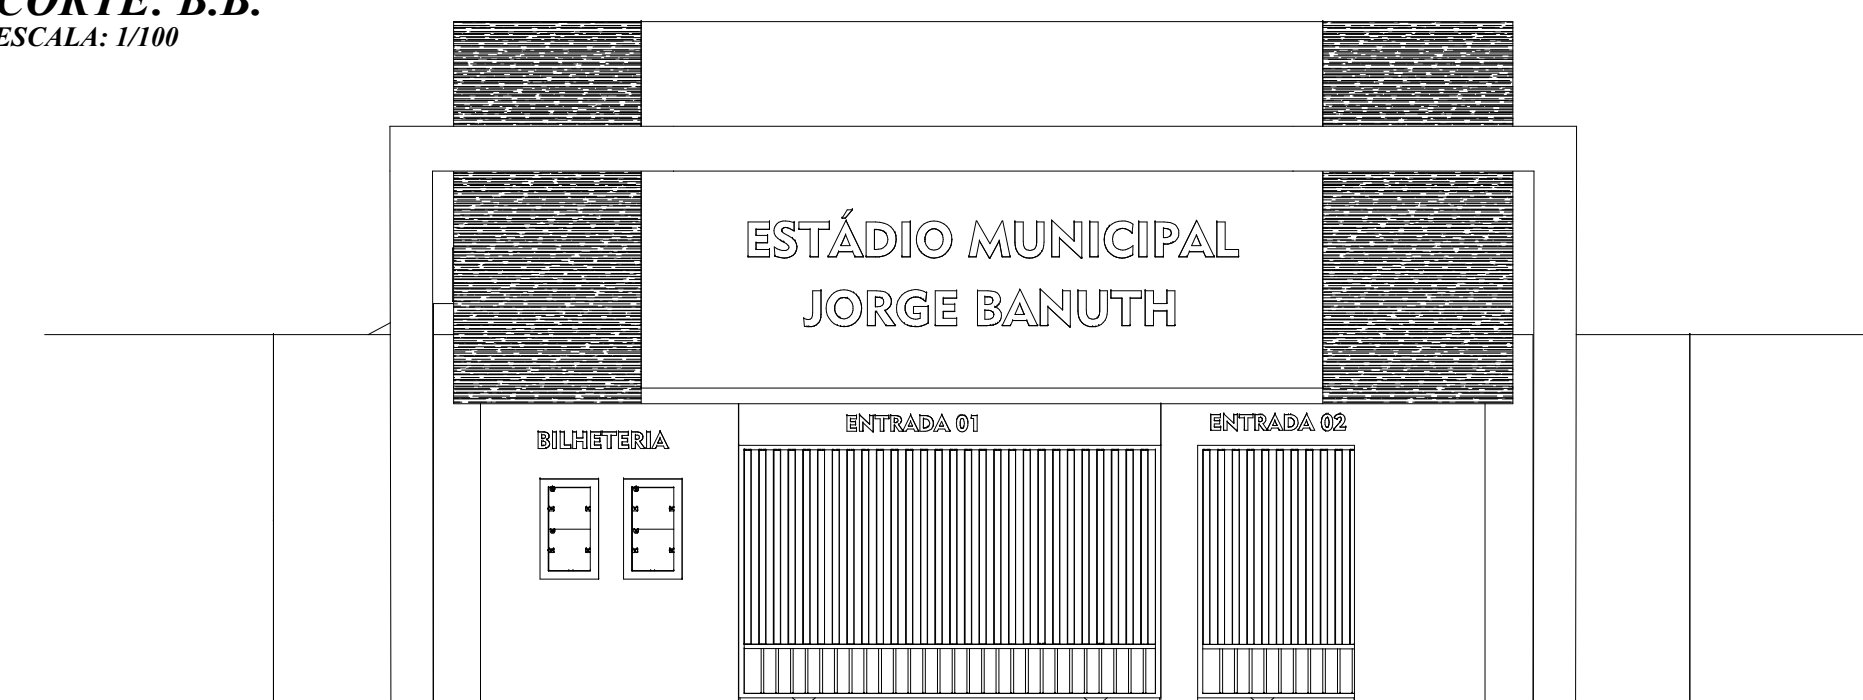


FACHADA
SEM ESCALA

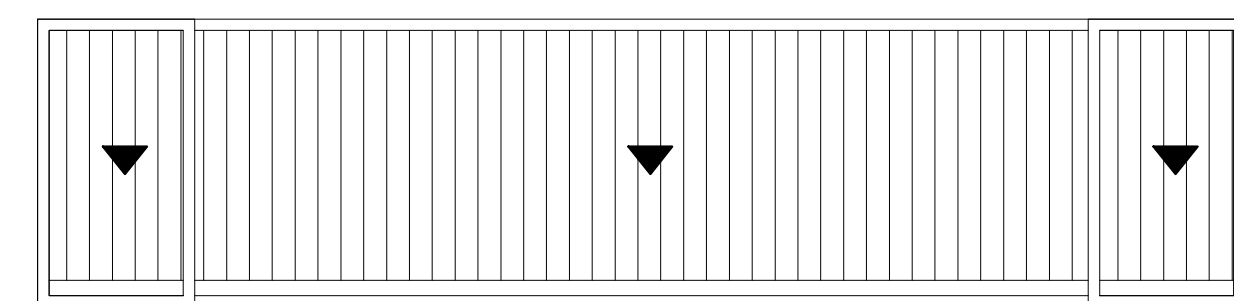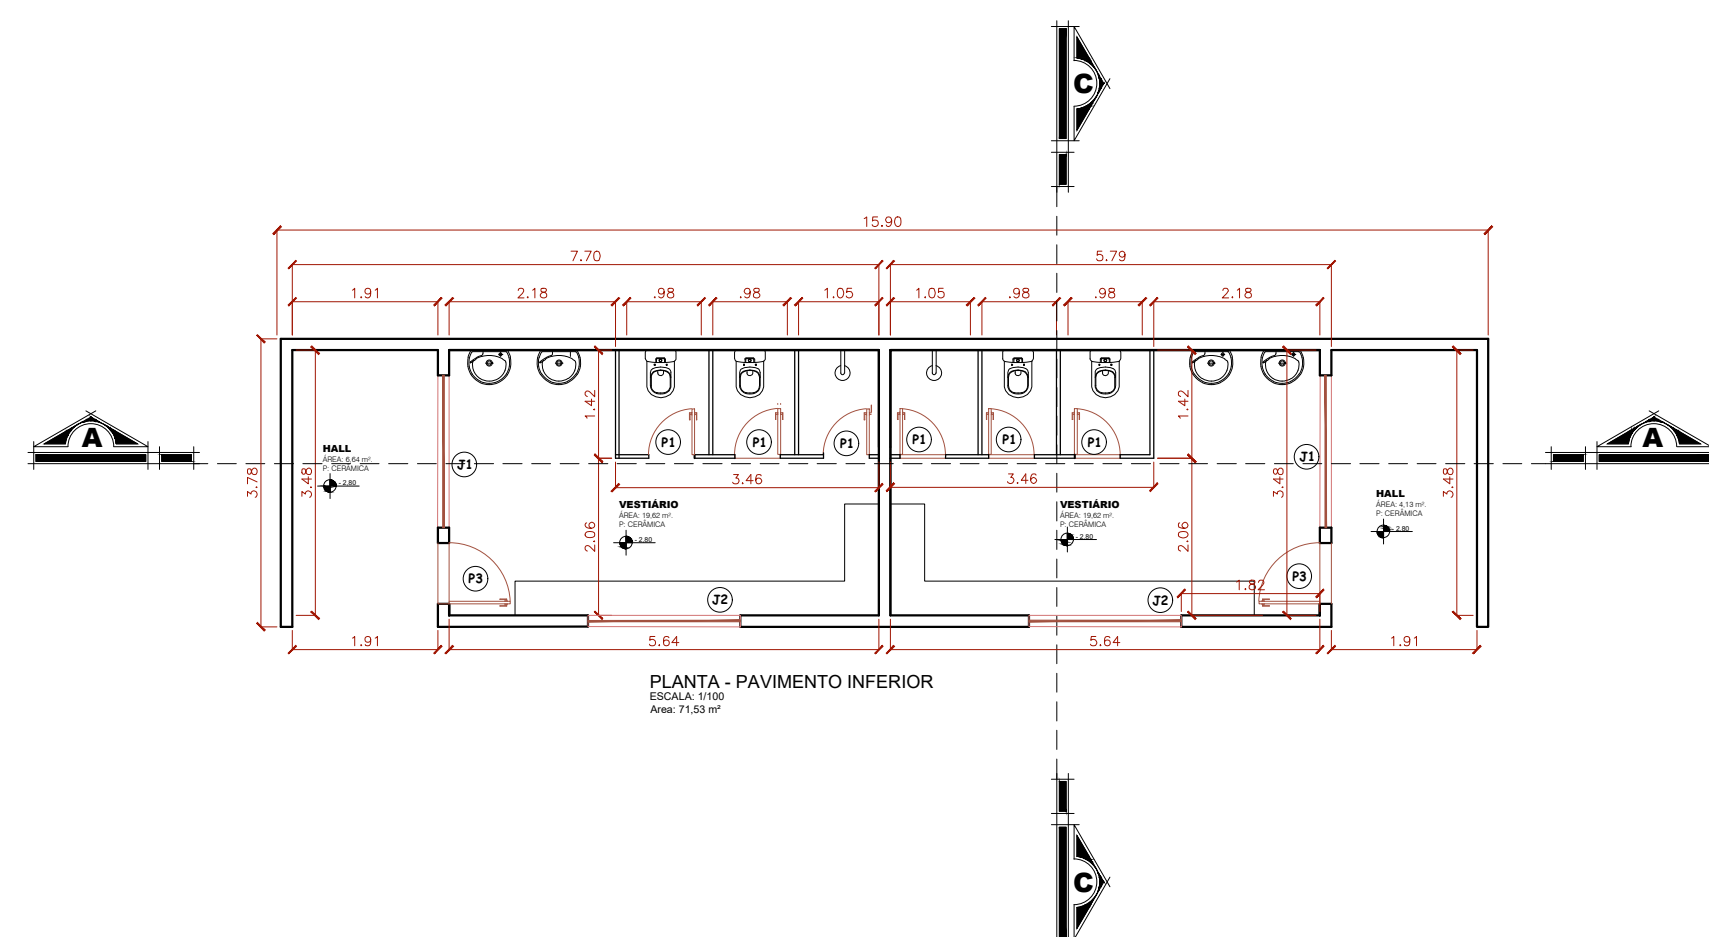

PLANTA DE COBERTURA
ESCALA: 1/100

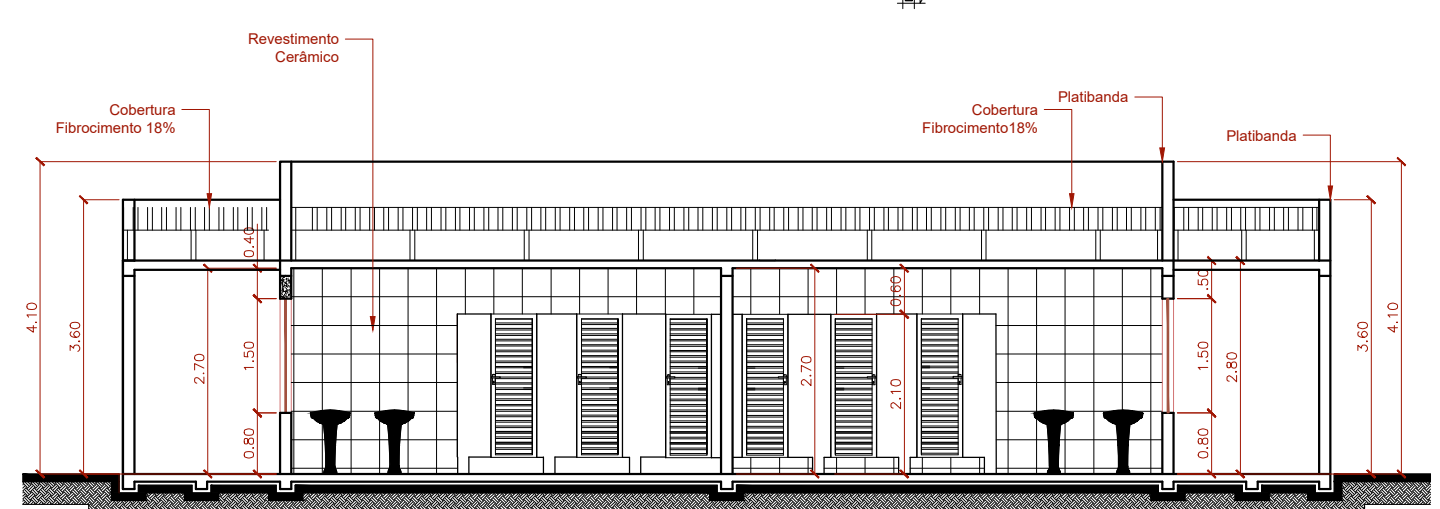

CORTE A-A
ESCALA: 1/100

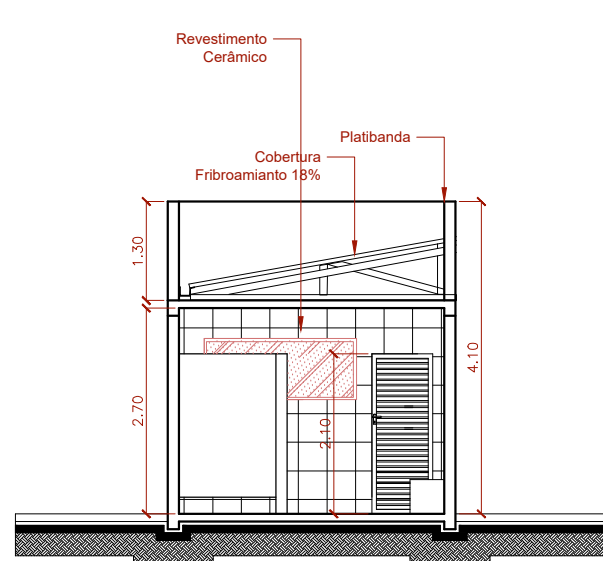


CORTE B-B
ESCALA: 1/100


Vestibular
EDIFICAÇÃO NOVA

ÁREA: 60,10 m² ESCALA: 1/100


VESTIBULAR					
CODIGO	ABERTURA	ALTURA	PERÍMETRO	ÁREA M ²	QTD
J1	2,00	1,50	0,80	1,50	ABRIR
J2	2,00	0,80	1,50	1,50	ABRIR
P1	0,70	2,10	-	1,47	ABRIR
P2	0,80	2,10	-	1,68	ABRIR

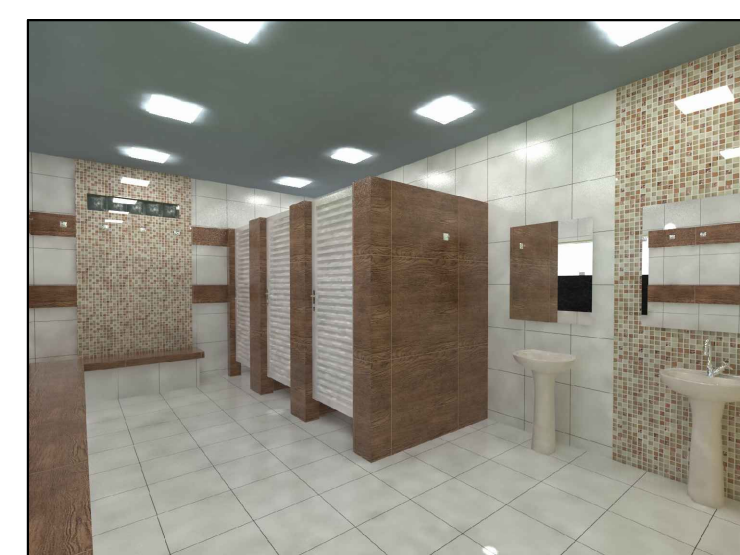


FACHADA 3D

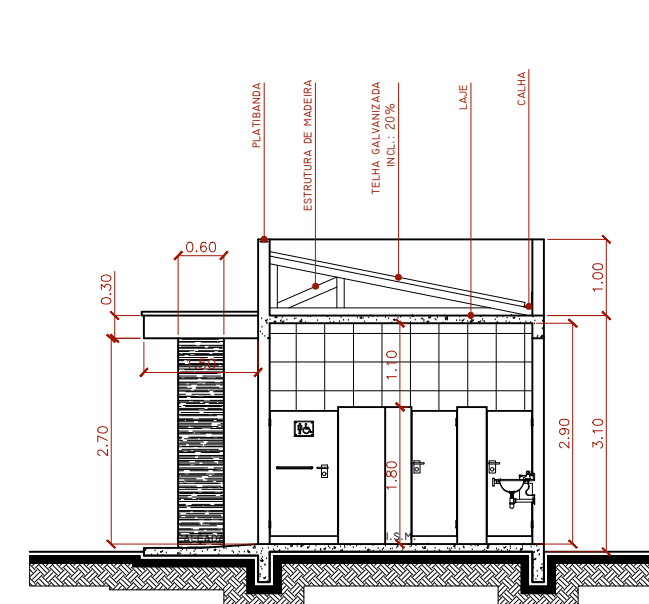

CORTE: C.C.
ESCALA: 1/100

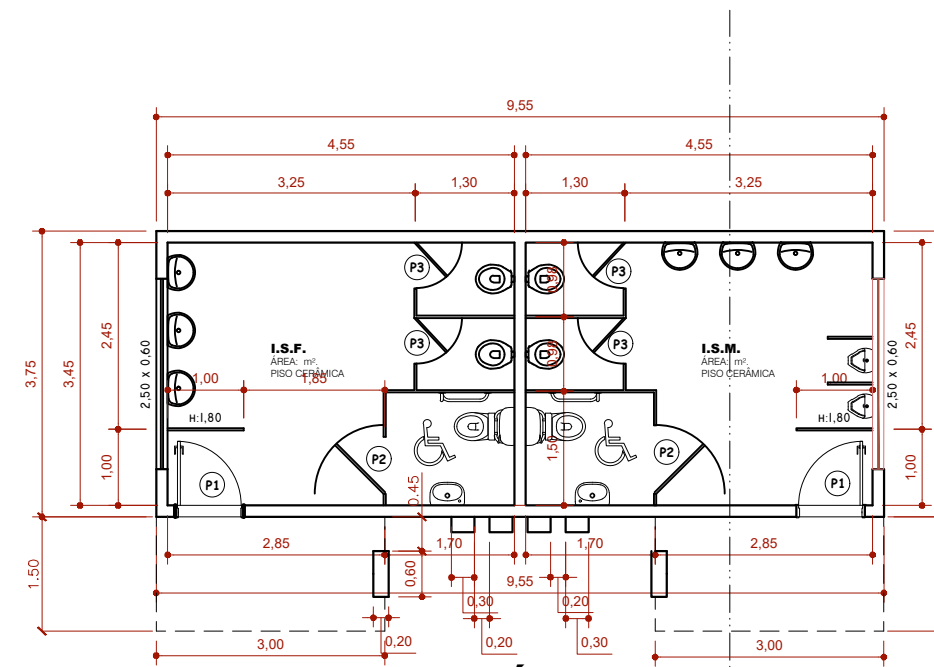

PLANTA SANITÁRIOS
ESCALA: 1/100

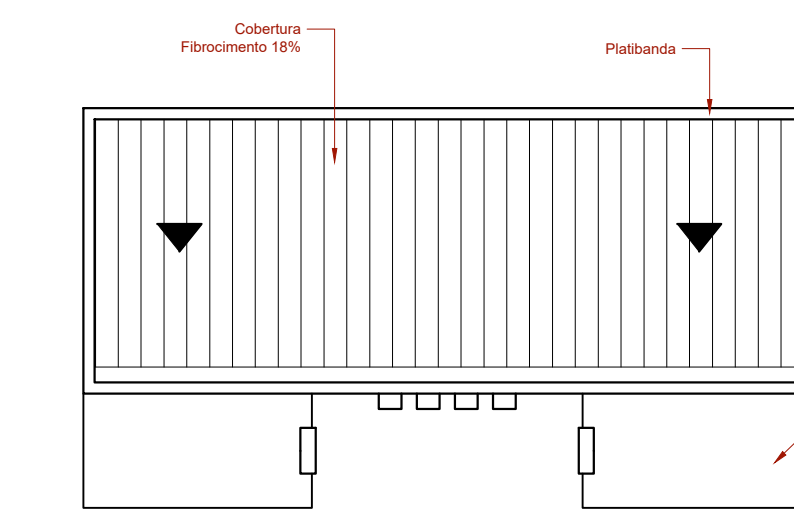


TELHADO
ESCALA: 1/100

PLANTA BANHEIROS PUBLICOS
Edificação nova
ÁREA: 44,84 m² ESCALA: 1/100

"BANHEIROS PUBLICOS" JANELAS / PORTAS					
CODIGO	ABERTURA	ALTURA	PERÍMETRO	ÁREA M ²	QTD
J1	2,00	0,80	1,50	1,50	ABRIR
P1	0,80	2,10	-	1,68	ABRIR
P2	0,80	1,80	-	1,44	ABRIR
P3	0,70	1,80	-	1,26	ABRIR



FACHADA 3D

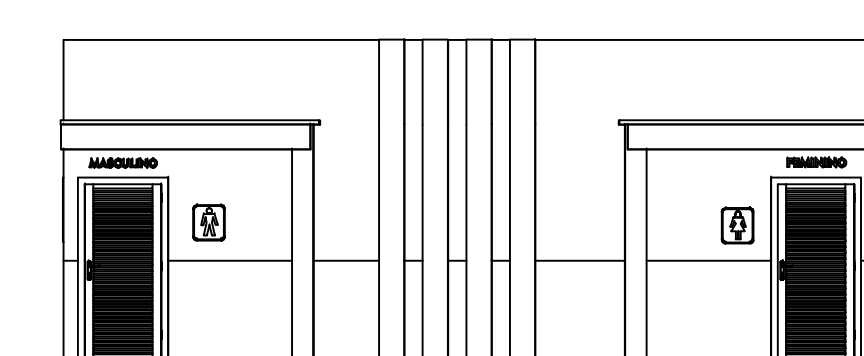

FACHADA
SEM ESCALA

PREFEITO / GESTÃO	SITUAÇÃO 5ª ESCALA:
 IBAITI PREFEITURA MUNICIPAL RUA TRAILO DE BRAGA, 100 - JARDIM VAGUÊS - IBAITI - PR	
ANTONELY C. A. DE CARVALHO 2017 / 2020 PREFEITURA MUNICIPAL DE IBAITI - CEP: 77.008-060 (000) - 41	
PLANEJAMENTO E PROJETO:	
DEPARTAMENTO DE ENGENHARIA MUNICIPAL AVENIDA DRª. PERSIADINA AMARAL GENTILE 436, FONE: (43) 3544-6167	
RESPONSÁVEL TÉCNICO:	ÁREAS:
CARLOS ALBERTO MAIA TABALIPA ENGR. CIVIL, CREA 6095-DPR	ÁREA A REFORMAR ÁREA A CONSTRUIR
ORÇAMENTO:	QTD. 35 m ² QTD. 104 m ²
LOCAL:	QTD. 104 m ²
RUA ANTONIO DE MOURA BUENO, IBAITI - PR	
DESENHISTA:	ESCALA:
WESLEY FERREIRA	INDICADA
DATA:	ABRIL 2018
PRODUTO:	FRANQUIA:
ARQUITETÔNICO	1/1
APROVAÇÃO:	