

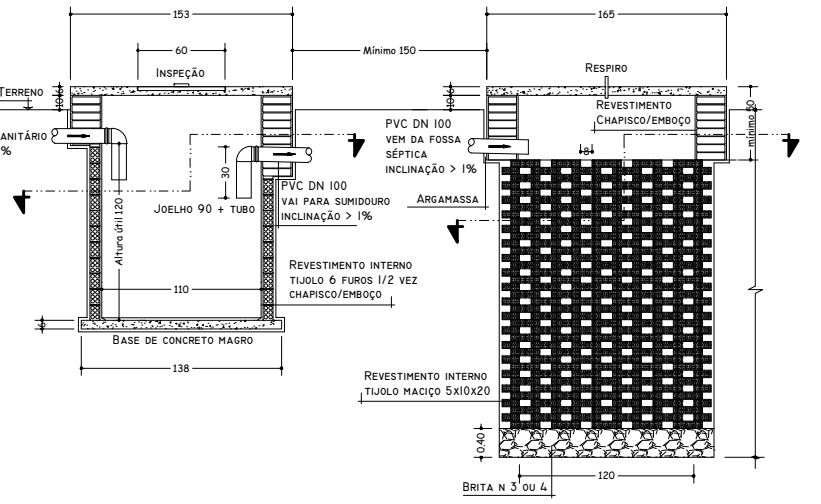
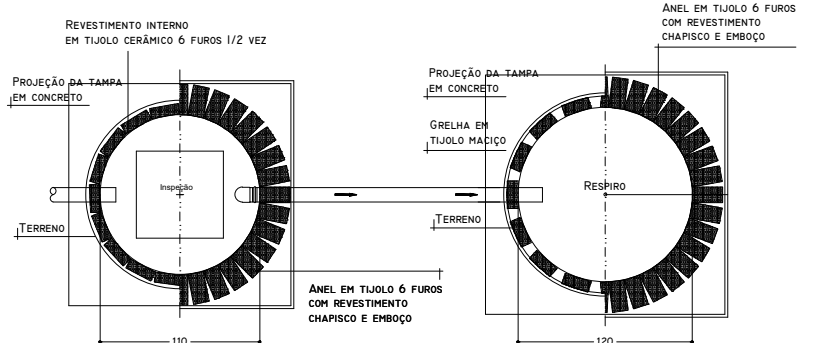


LEGENDA DE ESGOTO SANITÁRIO	
C.G	CAIXA DE GORDURA
C.S	CAIXA SIFONADA
T.Q	TUBO DE QUEDA
C.V	COLUNA DE VENTILAÇÃO
	TUBULAÇÃO PELA PAREDE OU PISO
C.I	C.I. CAIXA DE INSPEÇÃO
S	SUMIDOURO


FOSSA SÉPTICA SEM ESCALA

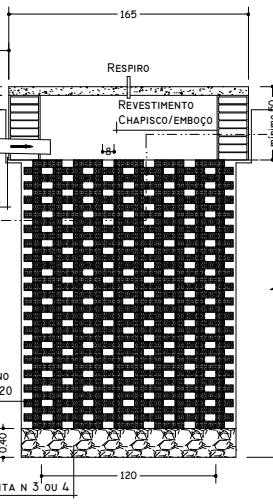


SUMIDOURO SEM ESCALA

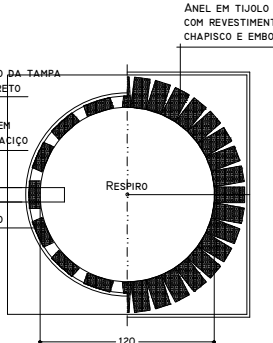


LEGENDA DE INSTALAÇÃO HIDRÁULICA	
R.P	REGISTRO DE PRESSÃO
R.G	REGISTRO DE GAVETA
A.F	COLUNA DE ÁGUA FRIA
A.L	COLUNA DE ALIMENTAÇÃO
	TUBULAÇÃO PELA PAREDE OU PISO
	TUBULAÇÃO PELO FORRO OU PISO
	CAIXA DE ÁGUA DE 500 L

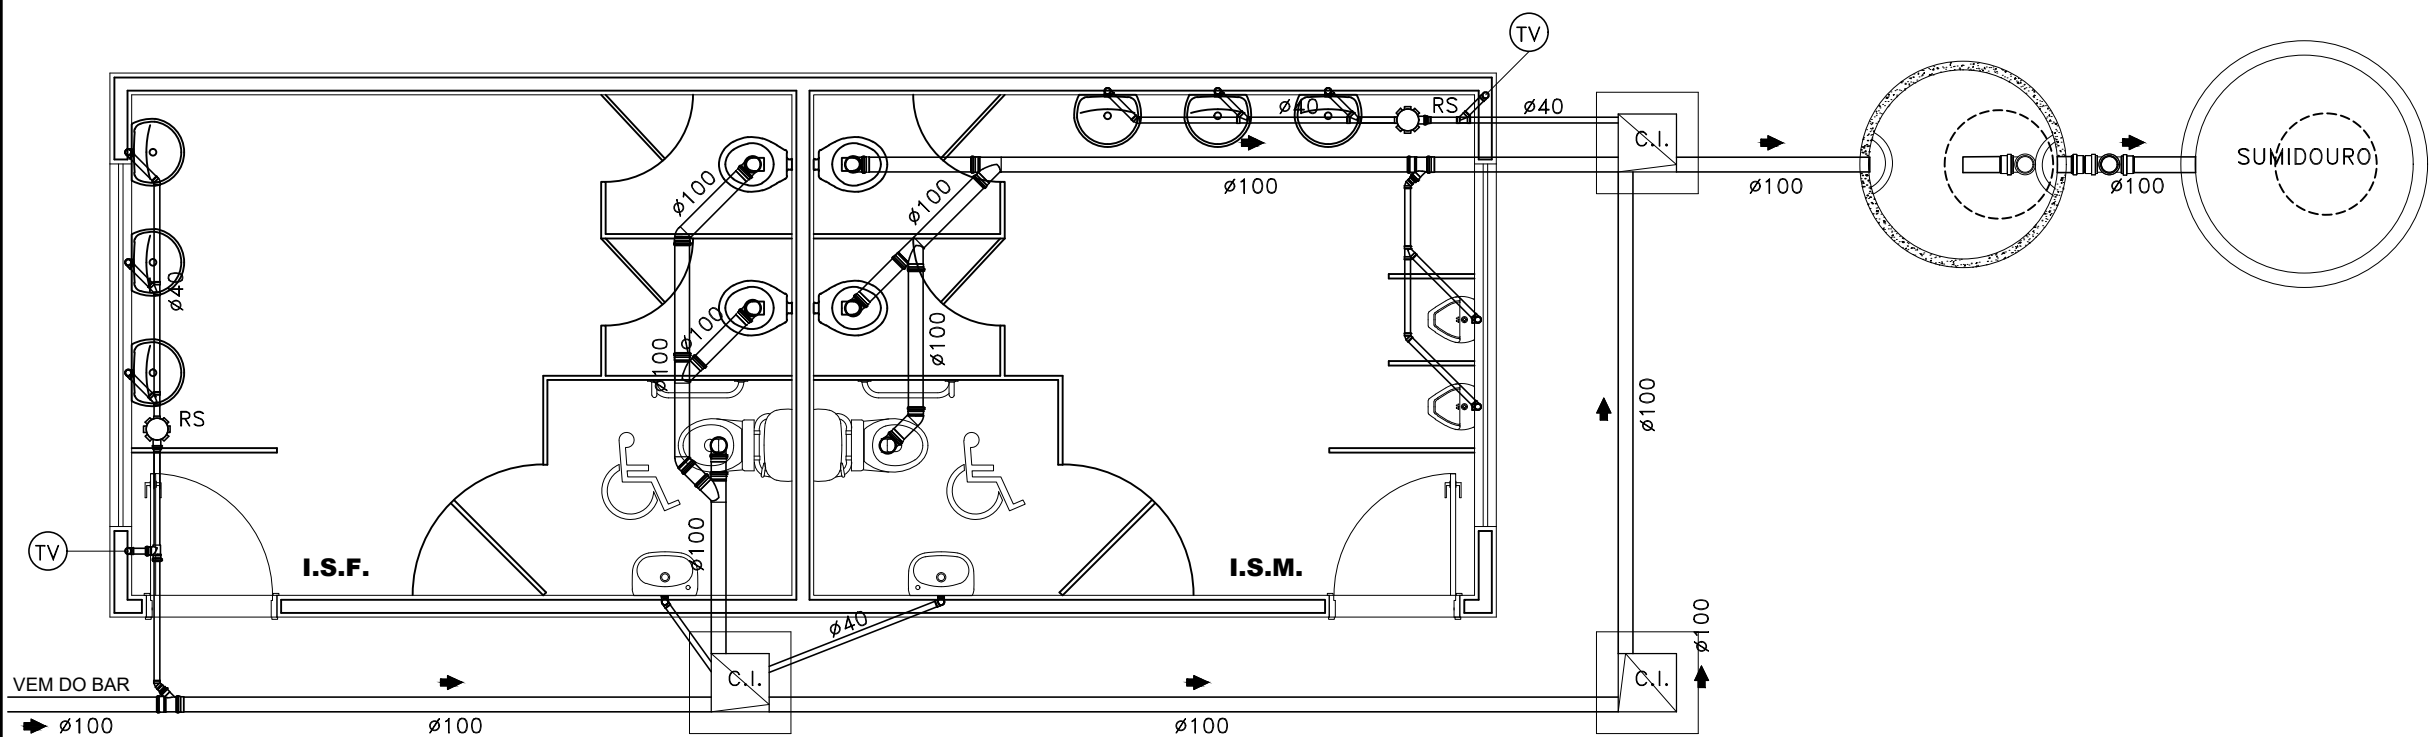


PLANTA SANITÁRIOS
ESCALA: 1/50

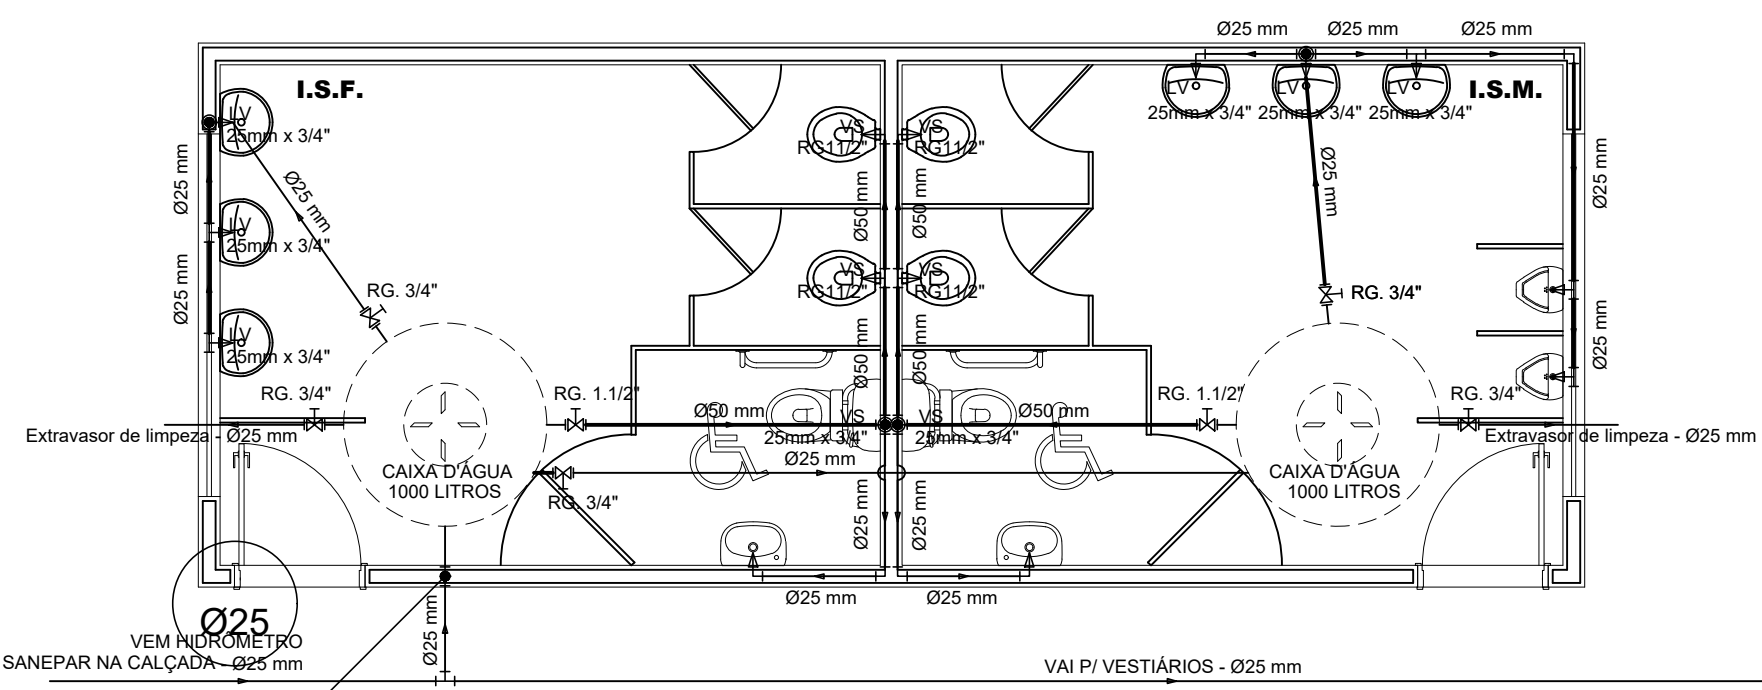

PLANTA SANITÁRIOS
ESCALA: 1/50

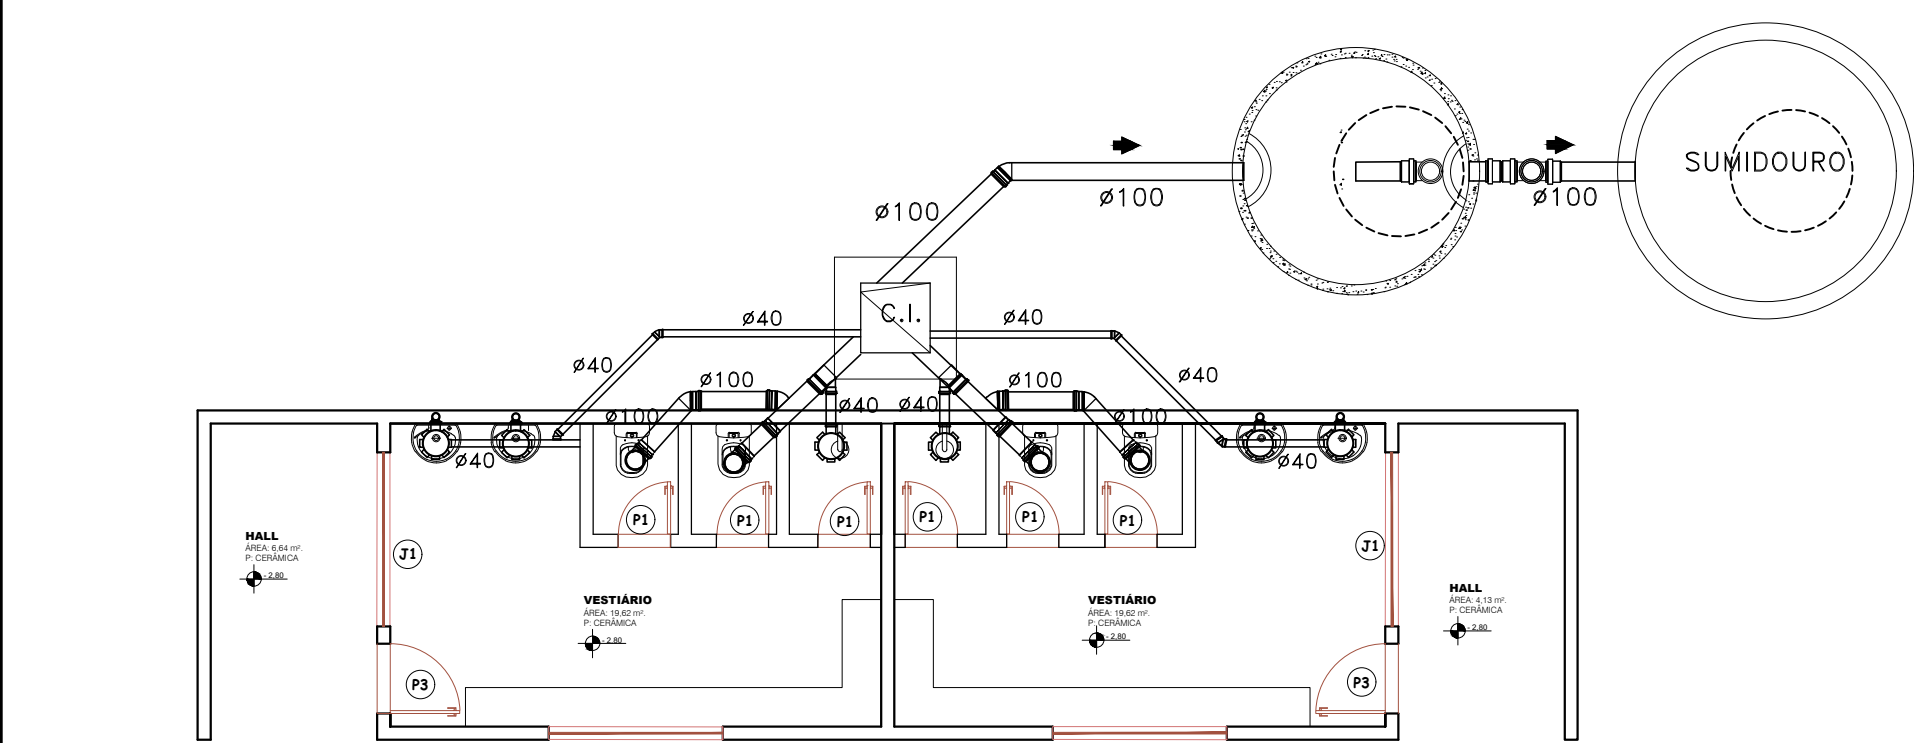

PLANTA - PAVIMENTO INFERIOR
ESCALA: 1/50

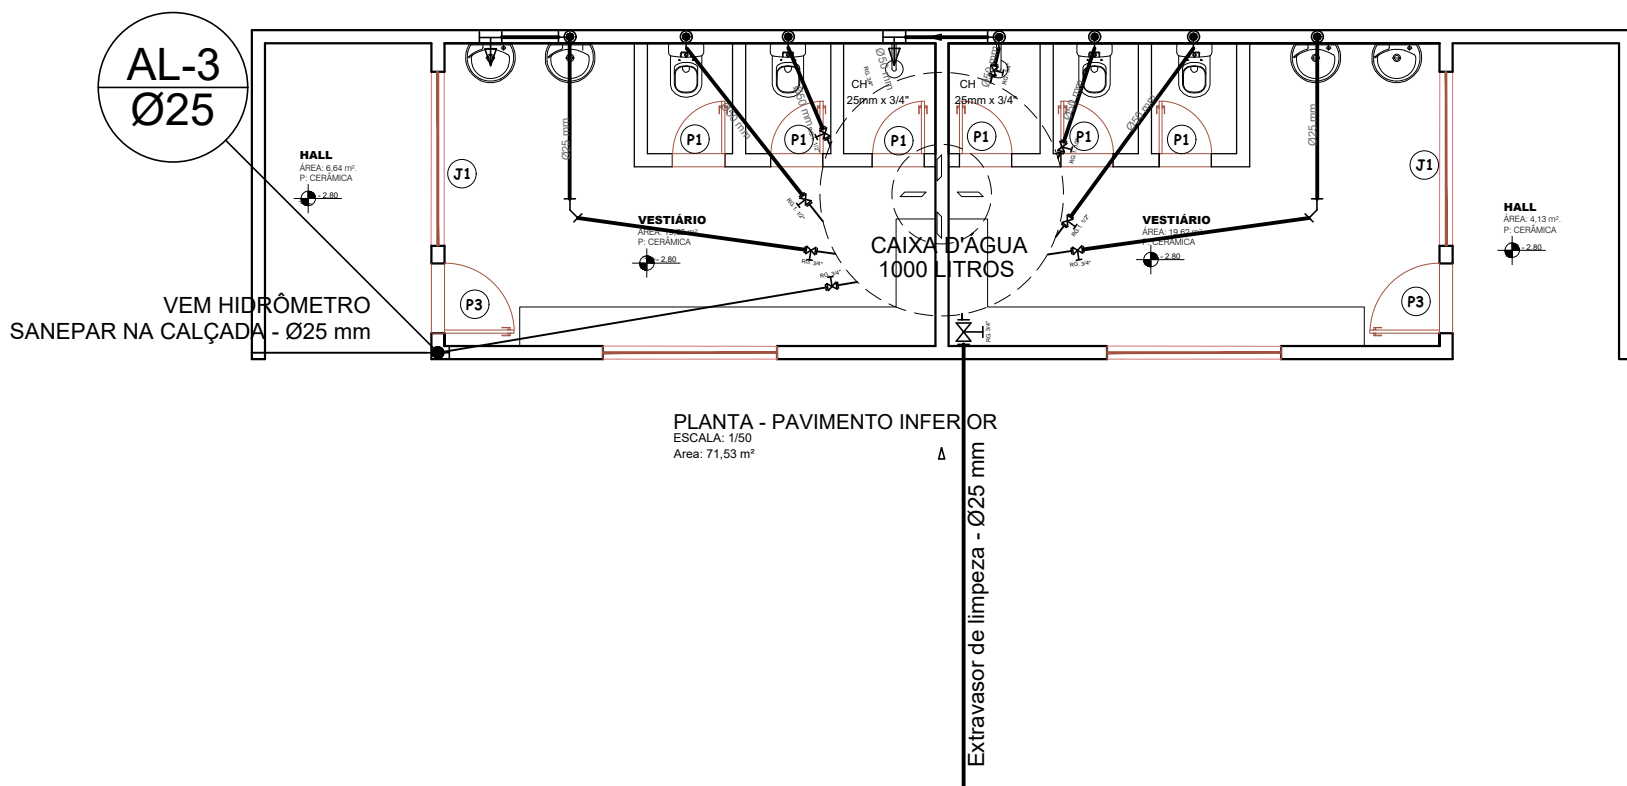

PLANTA - PAVIMENTO INFERIOR
ESCALA: 1/50

IBAITI
PREFEITURA MUNICIPAL
SECRETARIA DE OBRAS,
VIAÇÃO E SERVIÇOS URBANOS

PREFEITO / GESTÃO

SITUAÇÃO S/ ESCALA:

ANTONELY C. A. DE CARVALHO
2017 / 2020

PREFEITURA MUNICIPAL DE IBAITI, CNPJ. 77.008.068/0001-41

PLANEJAMENTO E PROJETO:

DEPARTAMENTO DE ENGENHARIA MUNICIPAL

AVENIDA: DR. FERNADINA AMARAL GENTILE 436, FONE: (43) 3546-6167

RESPONSÁVEL TÉCNICO:	ÁREAS:
CARLOS ALBERTO MAIA TABALIPA ENG. CIVIL CREA 8895-D/PR	
OBRA:	REFORMA DO ESTÁDIO MUNICIPAL JORGE BANUTH
LOCAL:	RUA ANTONIO DE MOURA BUENO, IBAITI - PR.
DESENHISTA:	WESLEY FERREIRA
ESCALA:	INDICADA
DATA:	MAIO 2018
PROJETO:	Hidralico
PRANCHA:	1/1

APROVAÇÃO: