



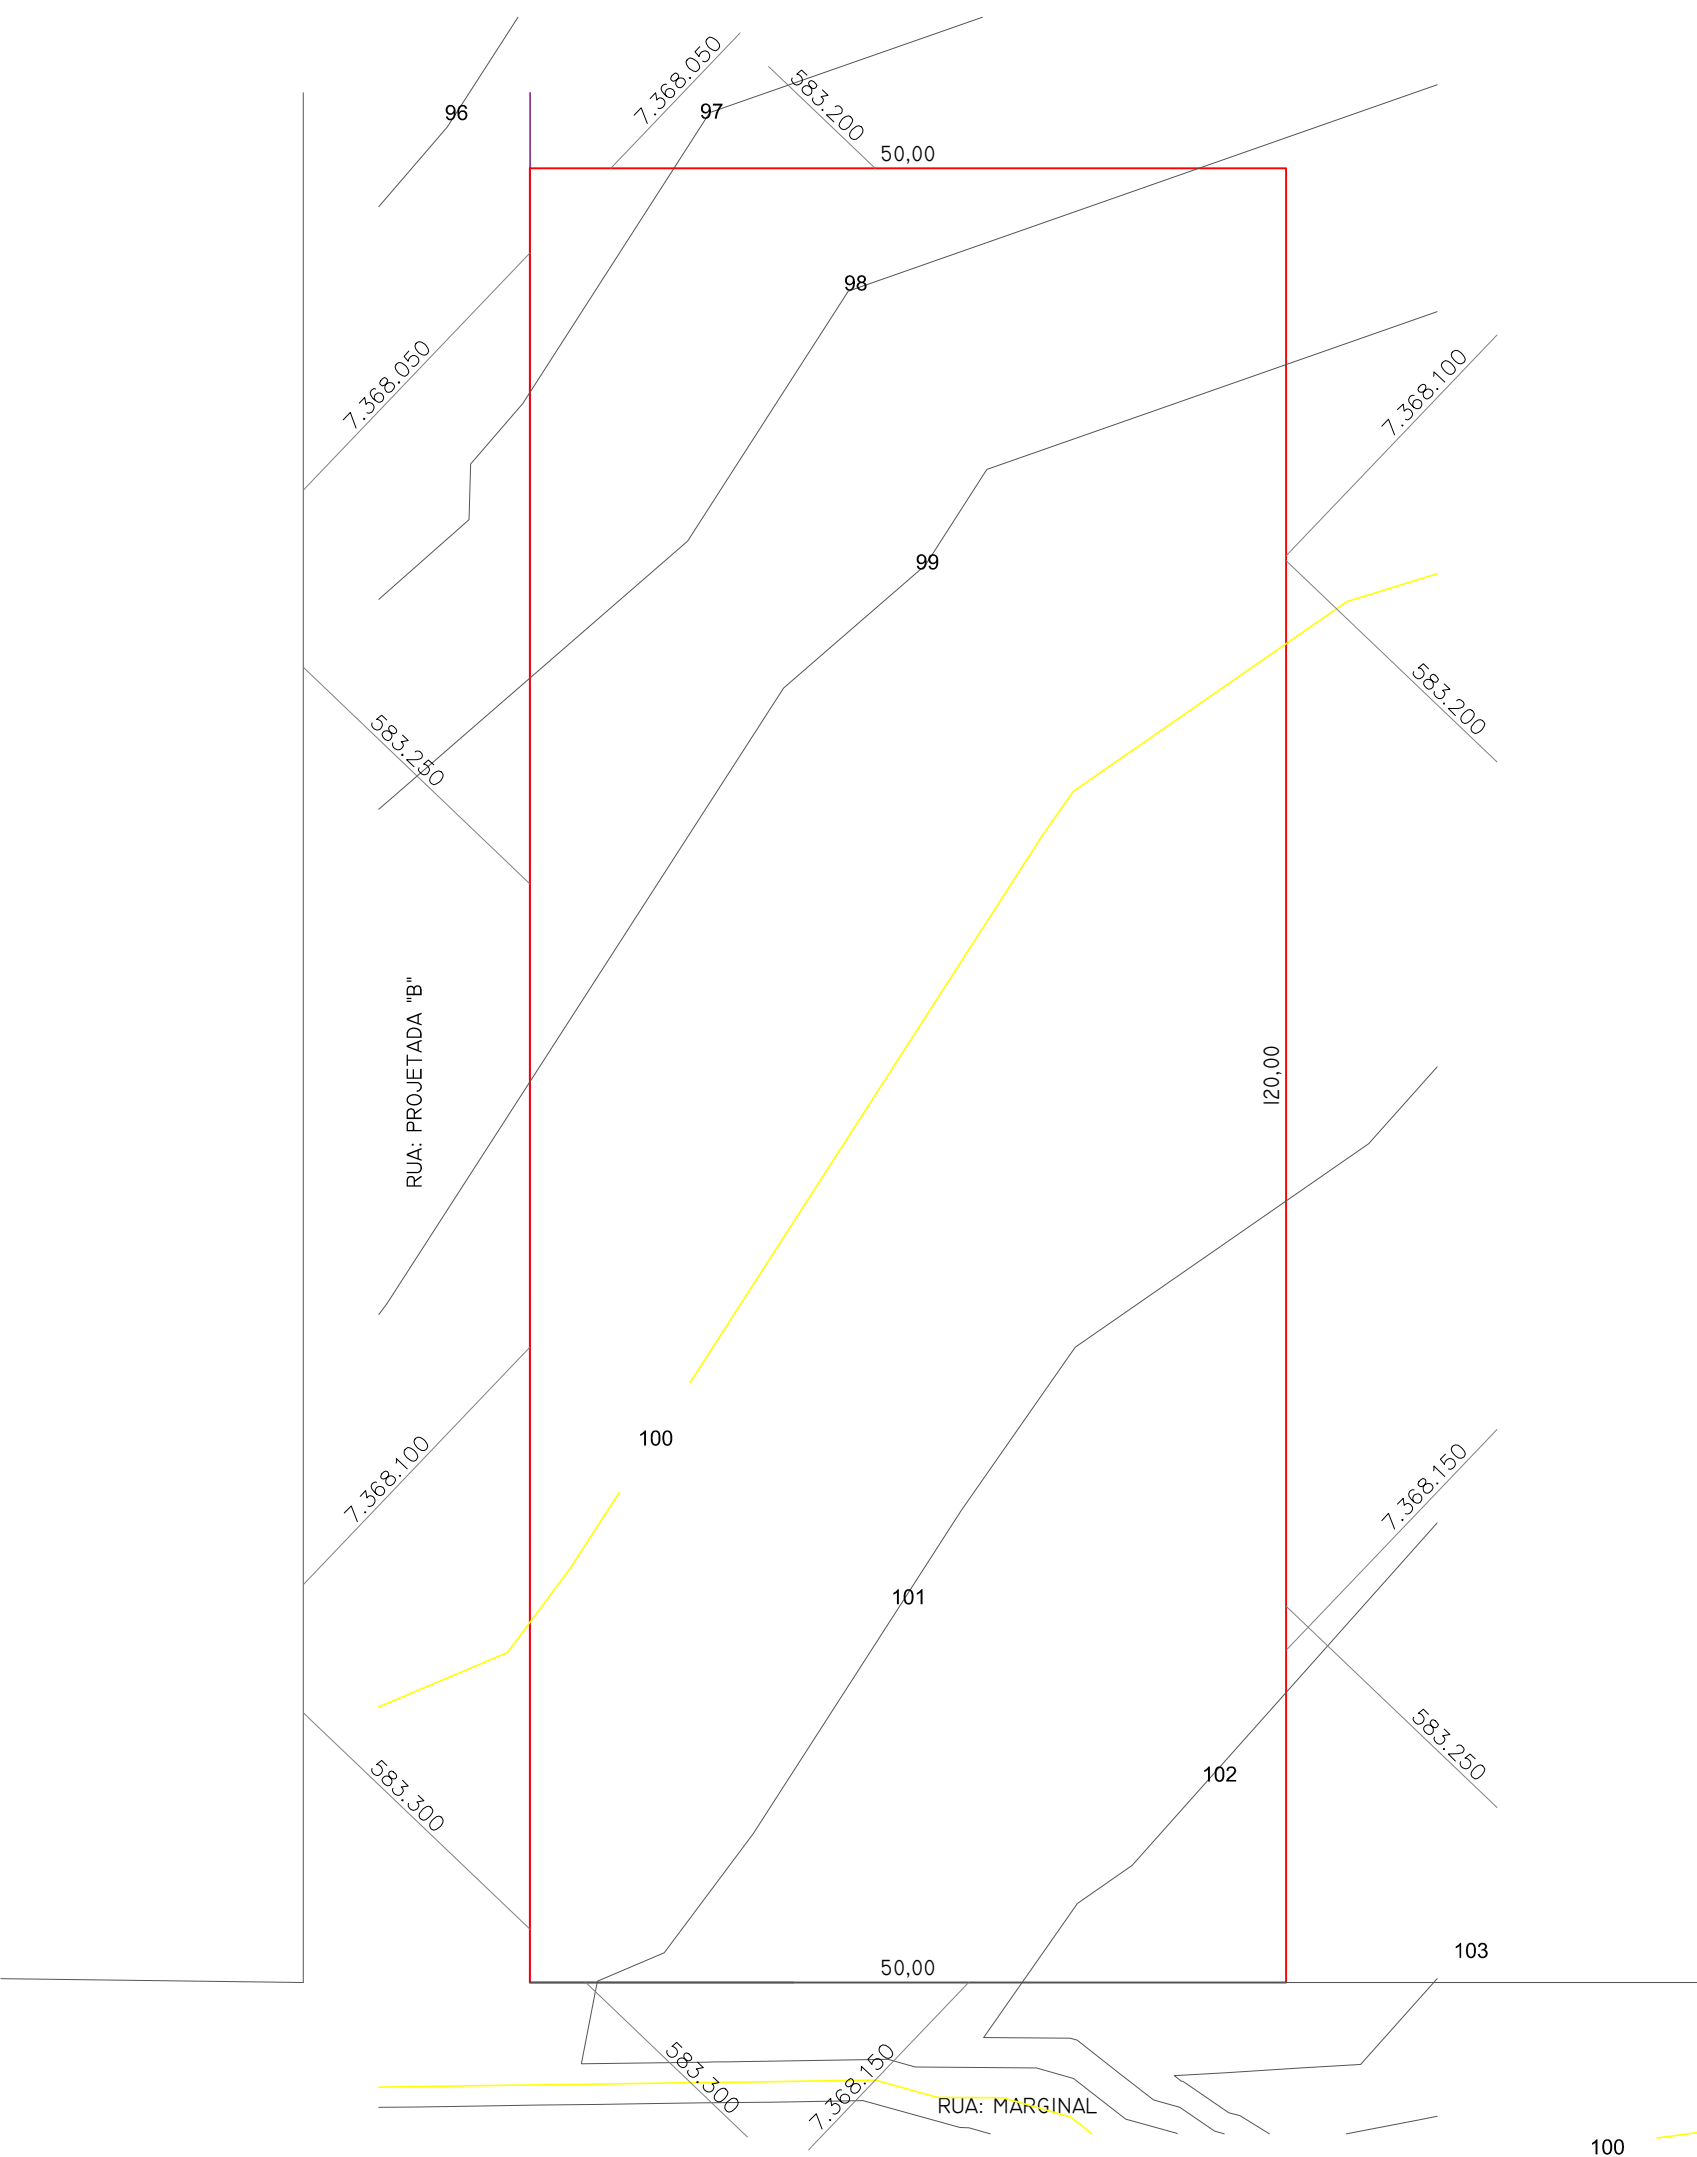

FAIXA DE DOMÍNIO DA ROD. BR-153

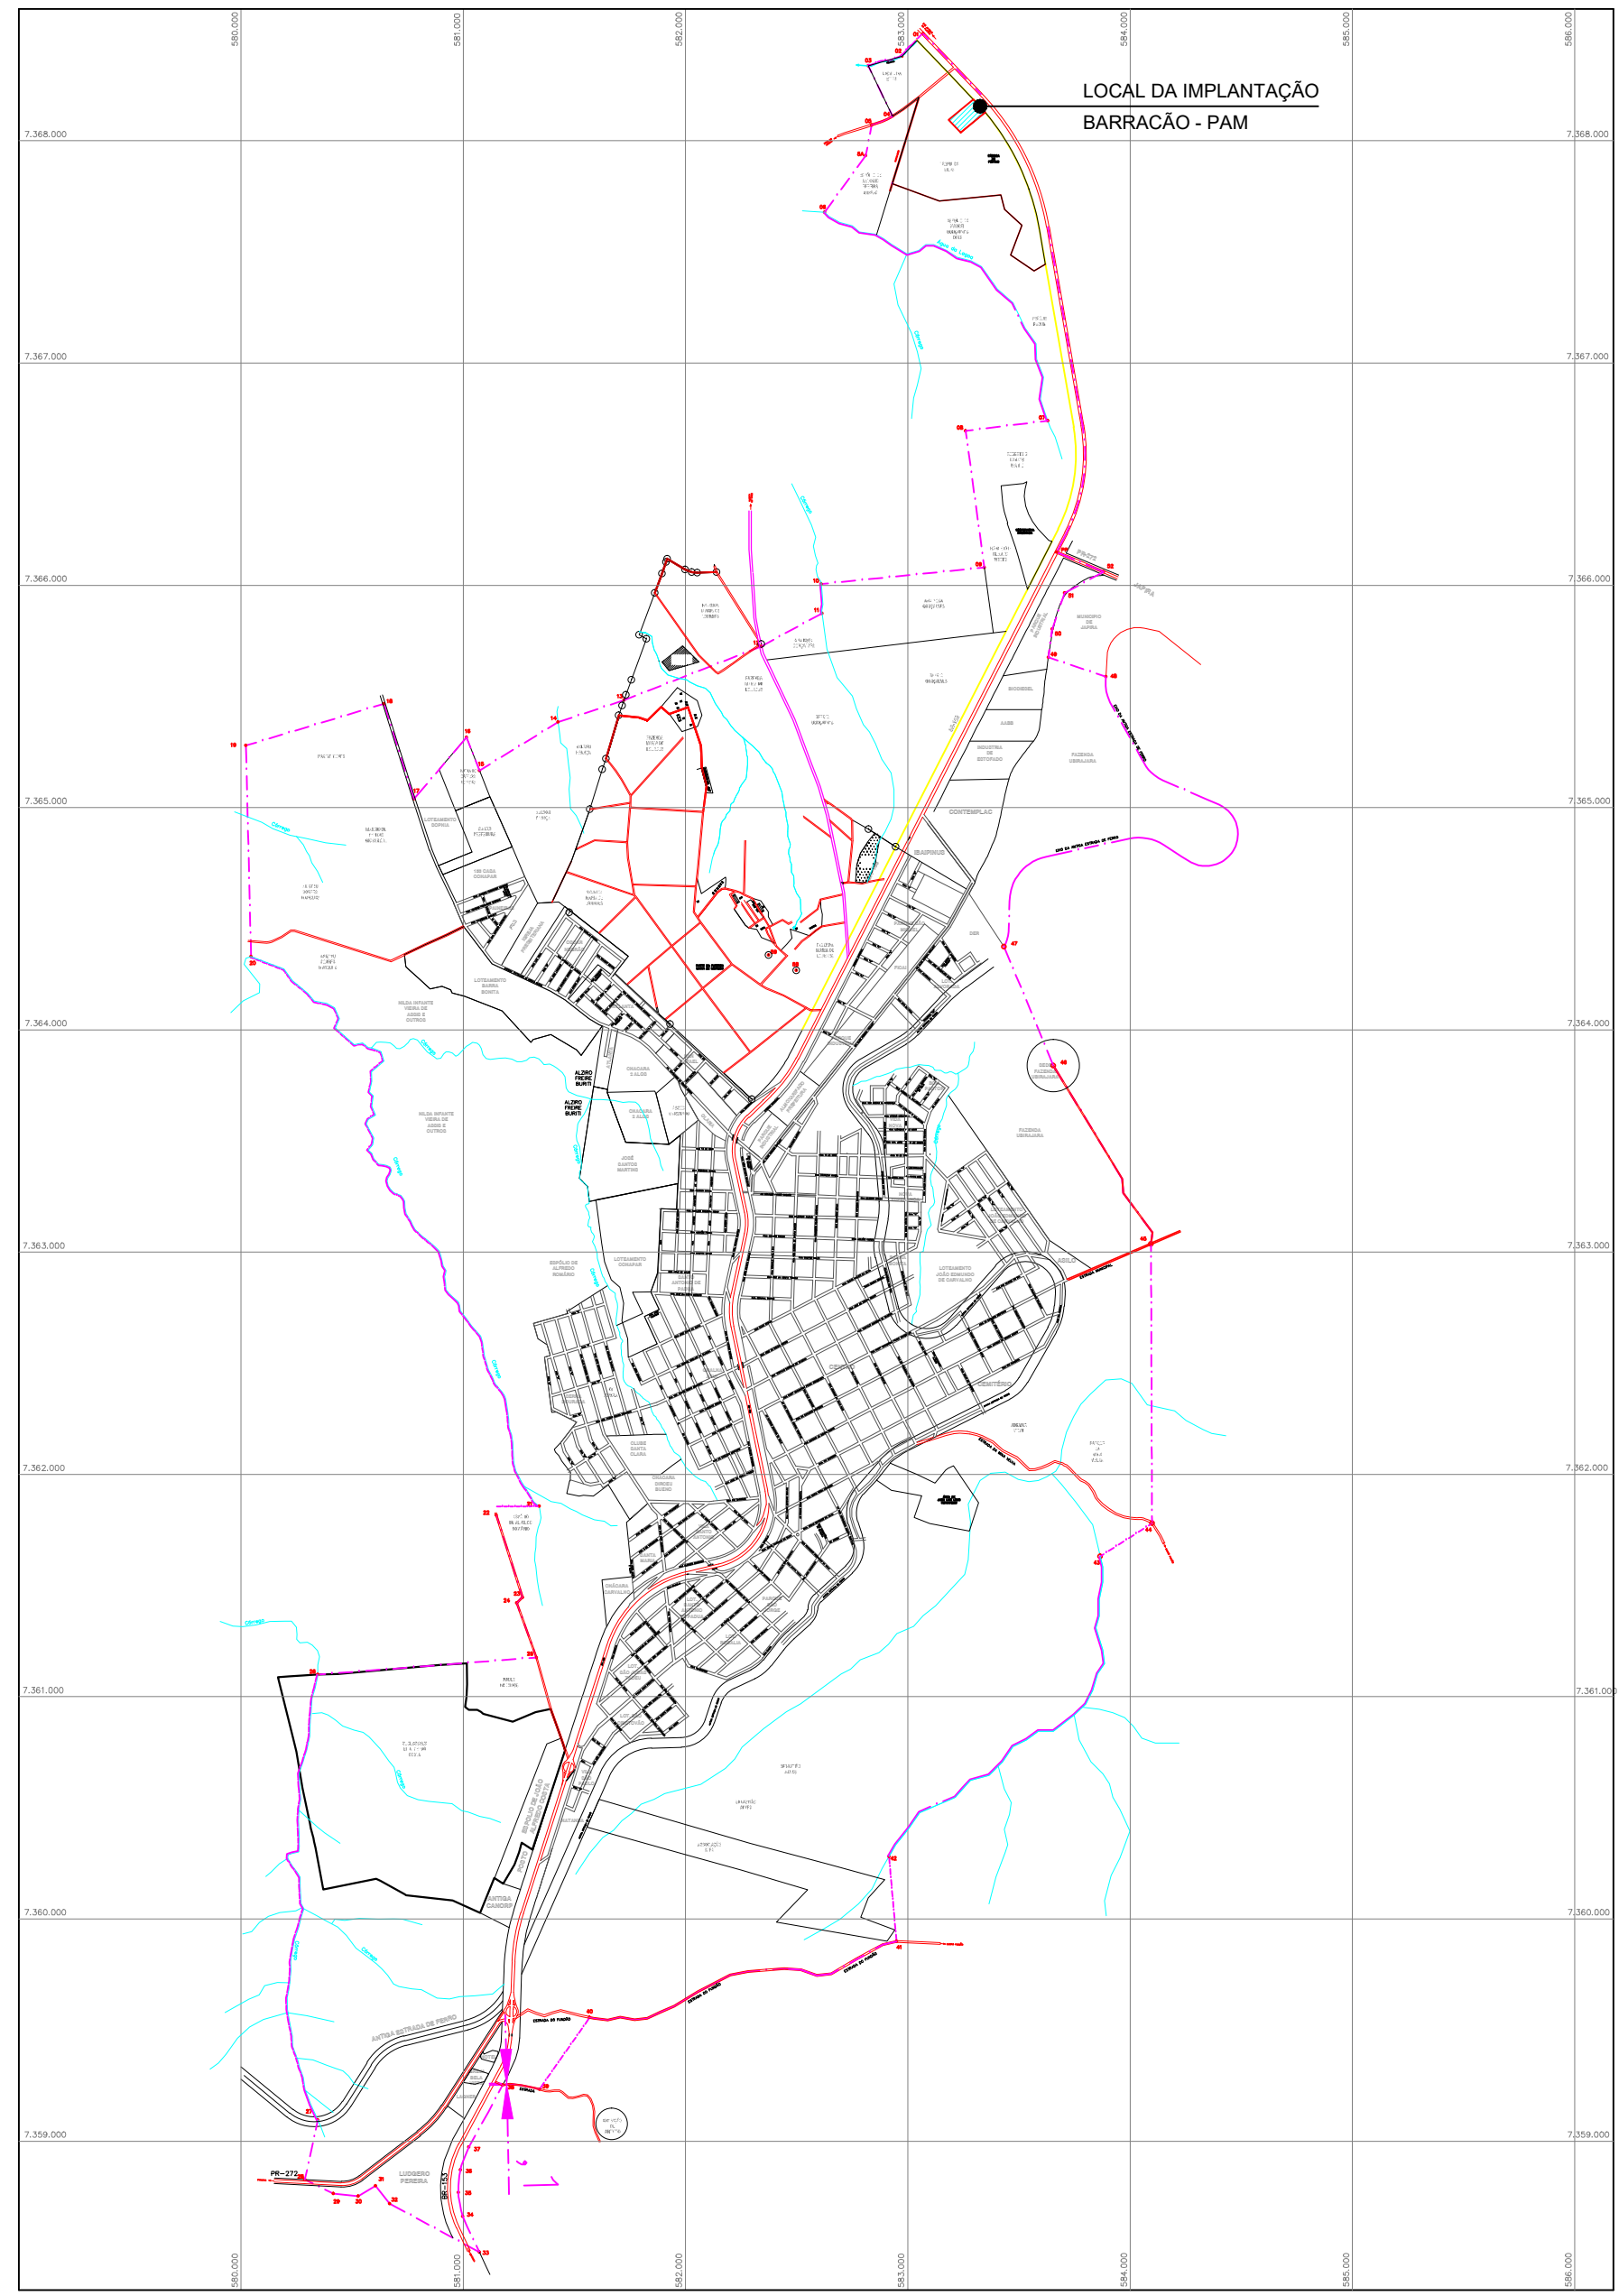

|   |   |
|---|---|
|  <b>IBAITI</b><br>PREFEITURA<br><small>PRACA DOS TRÊS PODERES 23 - FONE/FAX (43) 3546-7460 - CEP 84800-000 - IBAITI/PR</small> | PREFEITO / GESTÃO<br><b>ROBERTO REGAZZO</b><br>2013 / 2016                                                                     |
| PLANEJAMENTO E PROJETO:<br><b>DEPARTAMENTO DE ENGENHARIA MUNICIPAL</b><br><small>AVENIDA DRA. FERNADINA A. GENTILE 436, FONE: (43) 3546-6167 - CEP 84900-000 - IBAITI - PARANÁ</small>                              |   |
| RESPONSÁVEL TÉCNICO:<br><b>ANTONIO VINCENZI</b><br>ENGº CIVIL CREA 10382-D/PR   | ÁREAS:<br>TERRENO: _____ 6.000,00 m².                                                                                          |
| DESENHISTA:<br>ADILSON BERNARDES   | OBRA:<br>BARRACÃO PRÉ-MOLDADO - PAM                                                                                            |
| DATA:<br>JANEIRO 2016   | LOCAL:<br>RUA: MARGINAL ESQ. C/ RUA: PROJETADA "B", QUADRA: "E" PARTE LOTE: "01"<br>BR-153, ÁREA INDUSTRIAL - IBAITI / PARANÁ. |
| ESCALA:<br>1 : 5 0 0   | PROPRIETÁRIO:<br><b>PREFEITURA MUNICIPAL DE IBAITI</b><br>CNPJ: 77.008.068/0001-41                                             |
| PROJETO:<br><b>PLANIALTIMÉTRICO</b>   | PRANCHA:<br><b>Única</b>   |