




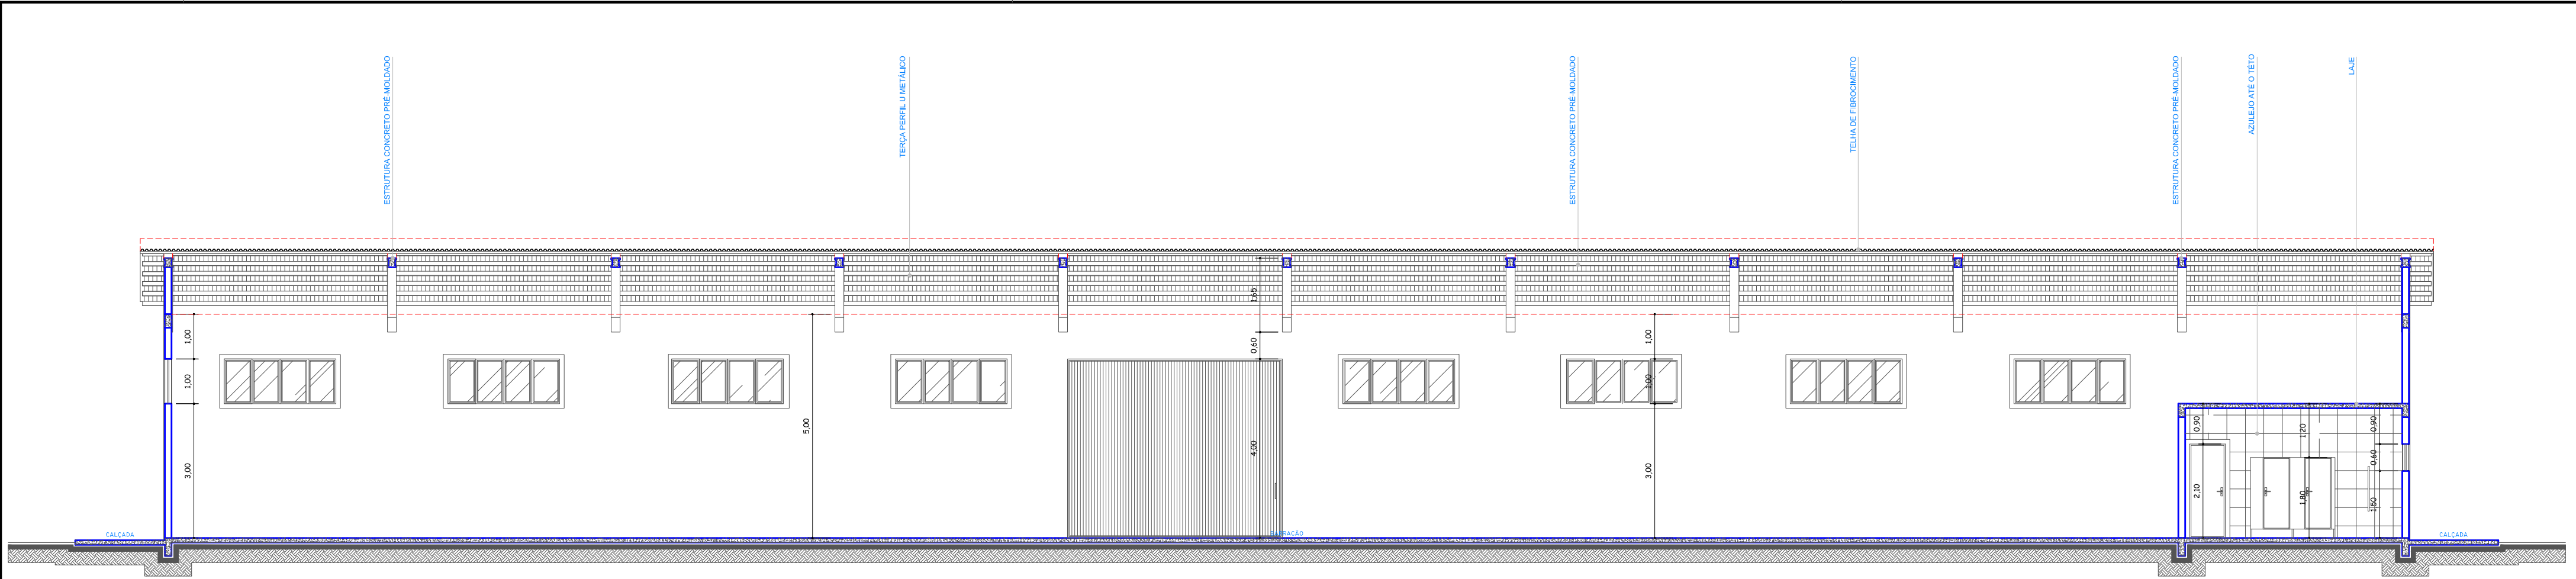


CORTE: B.B.
ESCALA: 1/100

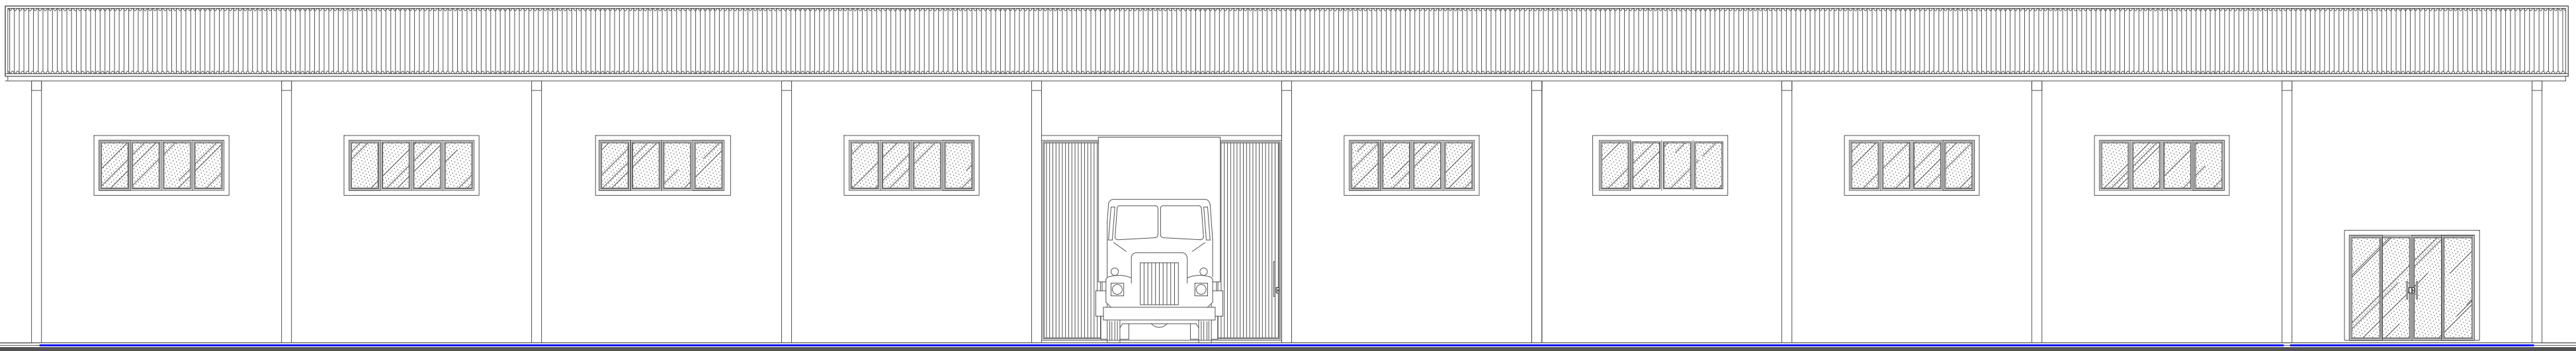


ELEVACÃO FRONTAL
ESCALA: 1/100

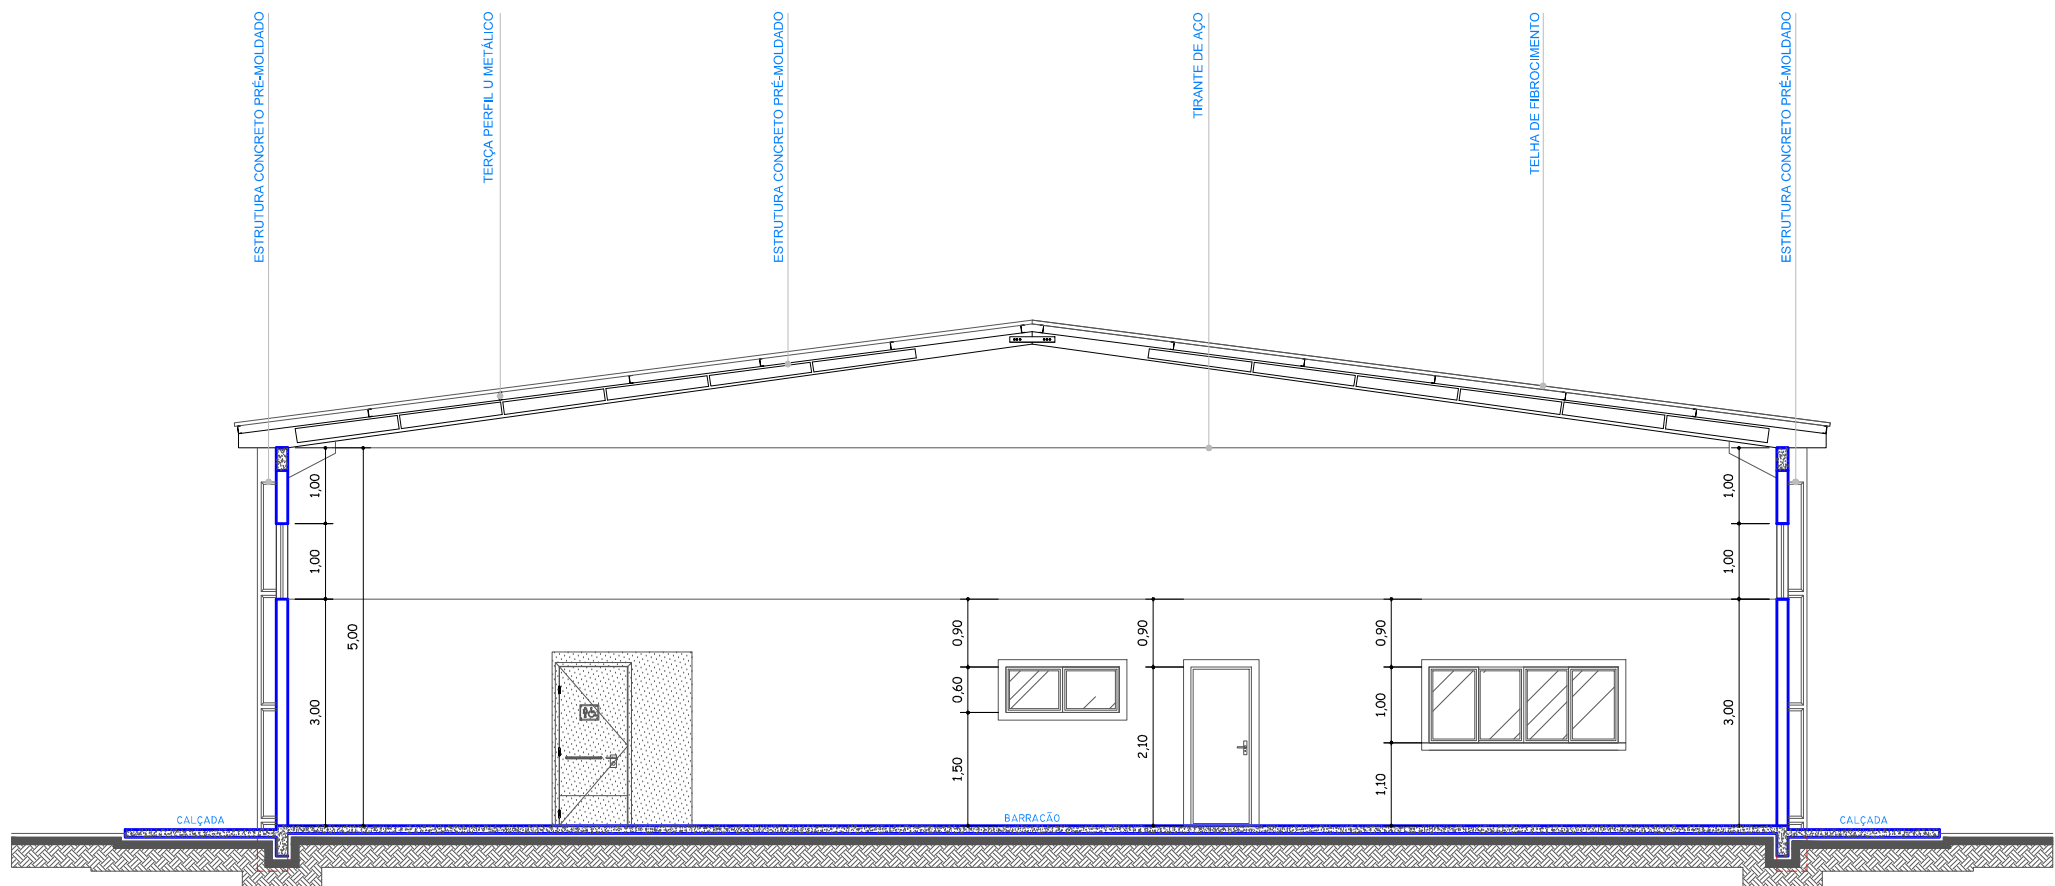

CORTE: A.A.
ESCALA: 1/100

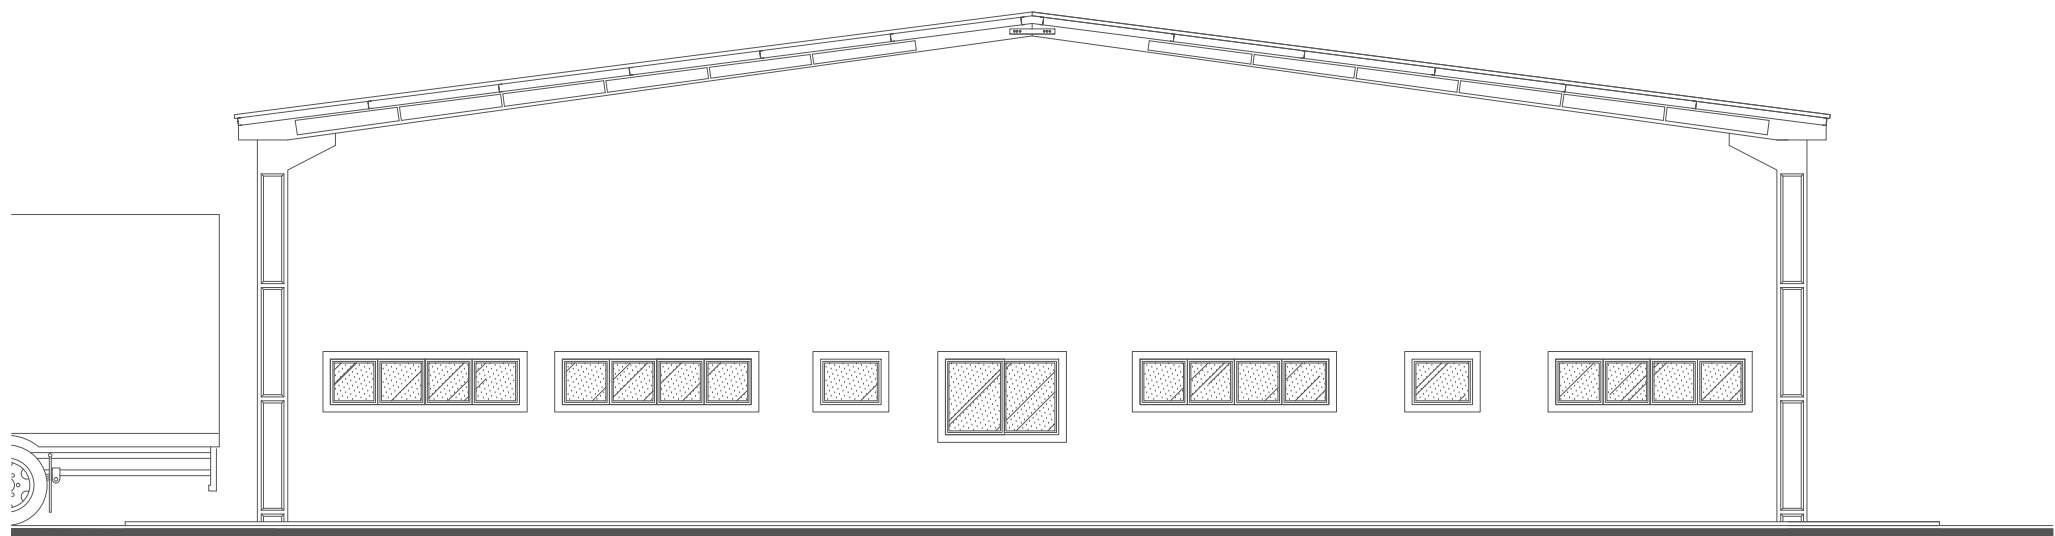

ELEVACÃO LATERAL
ESCALA: 1/100

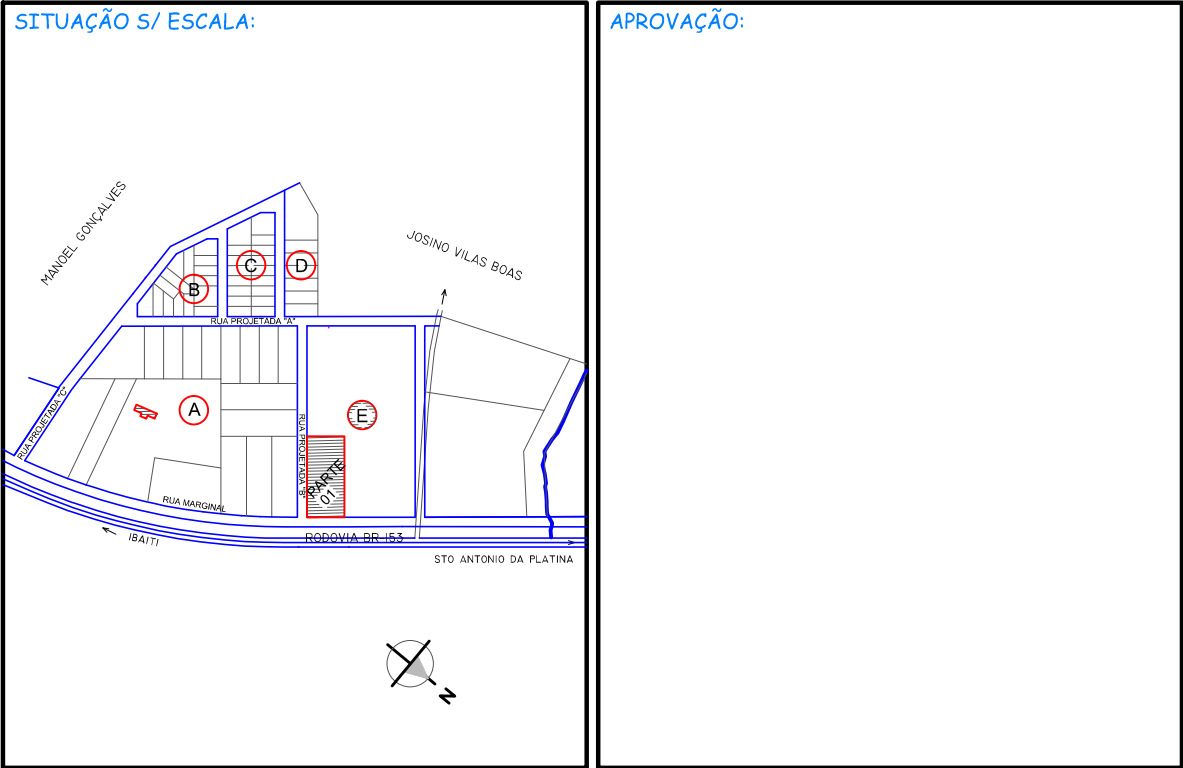

PREFEITO / GESTÃO
ROBERTO REGAZZO
2013 / 2016

PLANEJAMENTO E PROJETO:
DEPARTAMENTO DE ENGENHARIA MUNICIPAL

RESPONSÁVEL TÉCNICO:
ANTONIO VINCENZI
ENGº CIVIL CREA 10382 D/PR

ÁREAS:
BARRACÃO: _____ 1.000,00 m².
TERRENO: _____ 6.000,00 m².

DESENHISTA:
ADILSON BERNARDES

OBRA:
BARRACÃO PRÉ-MOLDADO - PAM

DATA:
JANEIRO 2016

LOCAL:
RUA: MARGINAL ESQ. C/ RUA: PROJETADA "B", QUADRA: "E" PARTE LOTE: "01"
BR-153, ÁREA INDUSTRIAL - IBAITI / PARANÁ.

ESCALA:
INDICADA

PROPRIETÁRIO:
PREFEITURA MUNICIPAL DE IBAITI
CNPJ: 77.008.069/0001-41

PROJETO:
ARQUITETÔNICO

PRANCHA:
02 / 02