

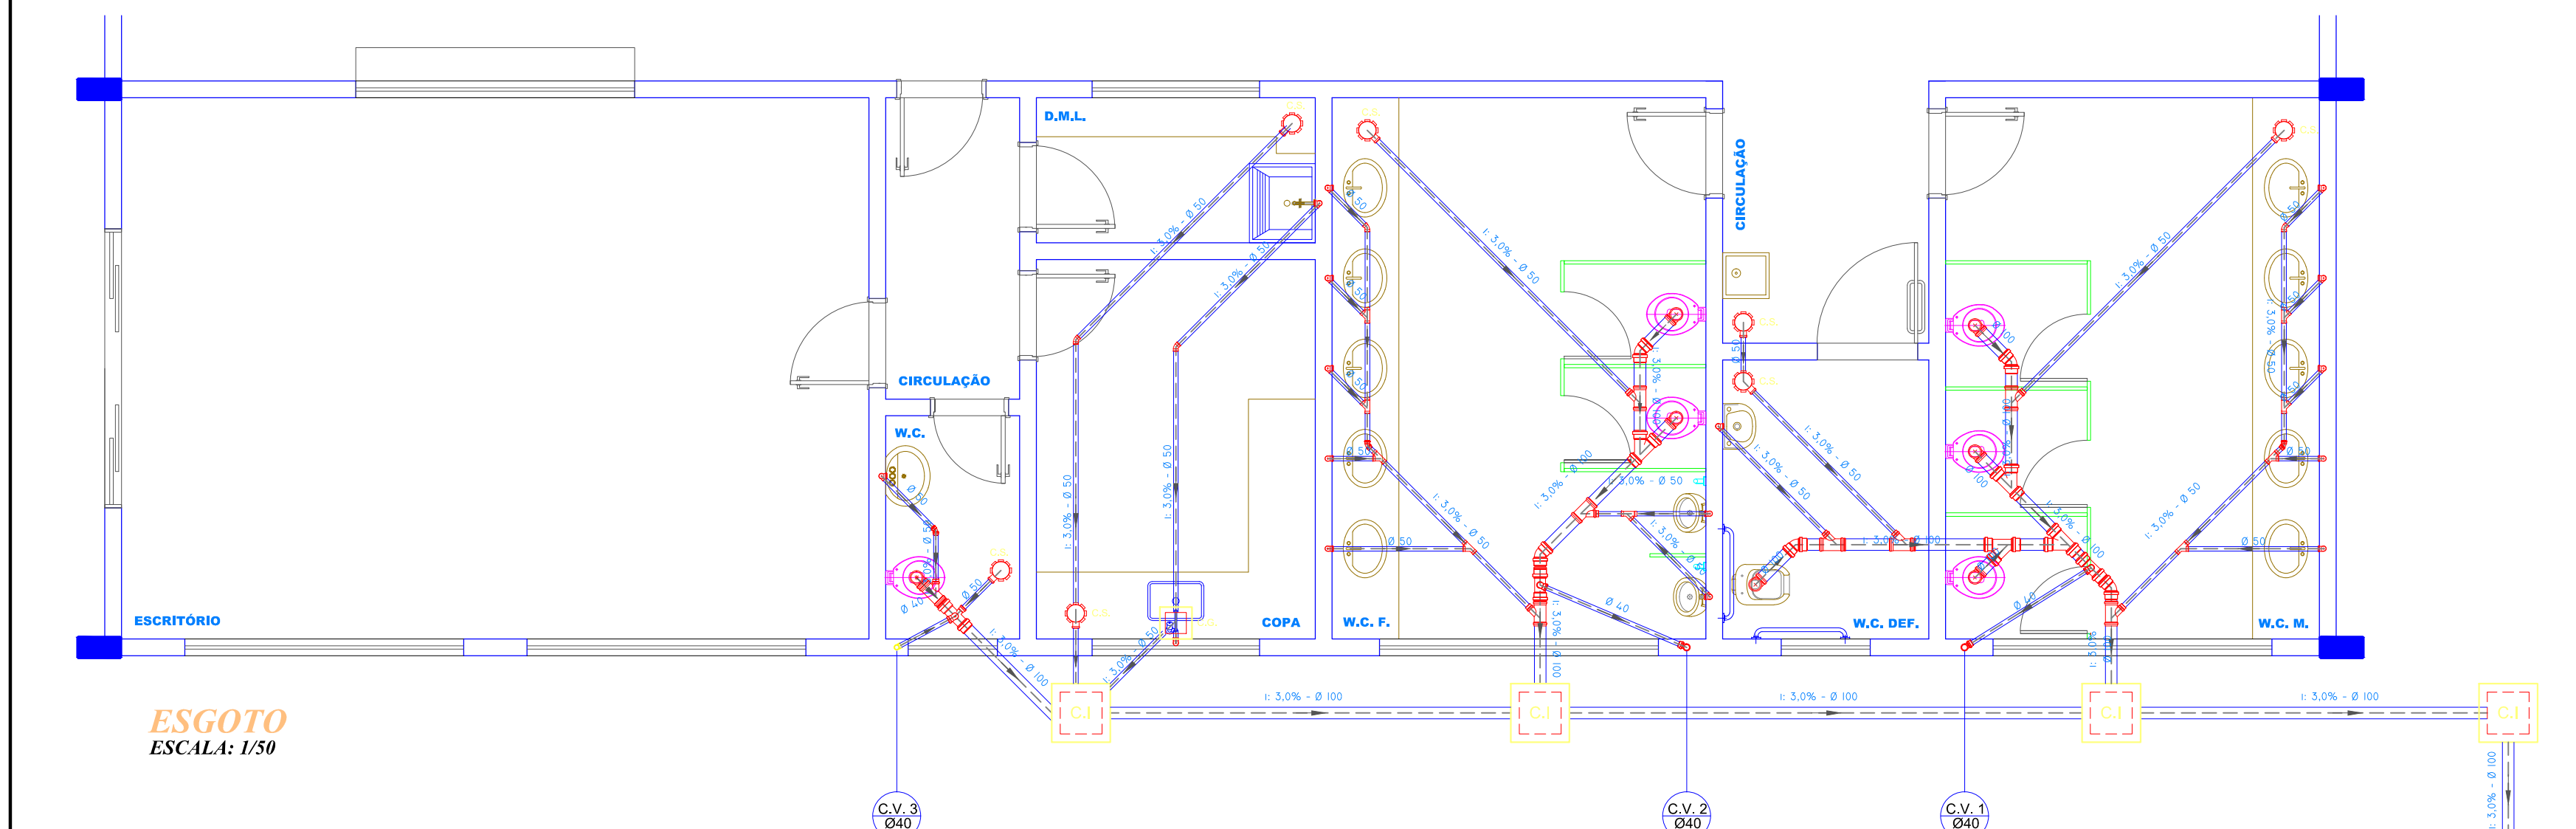
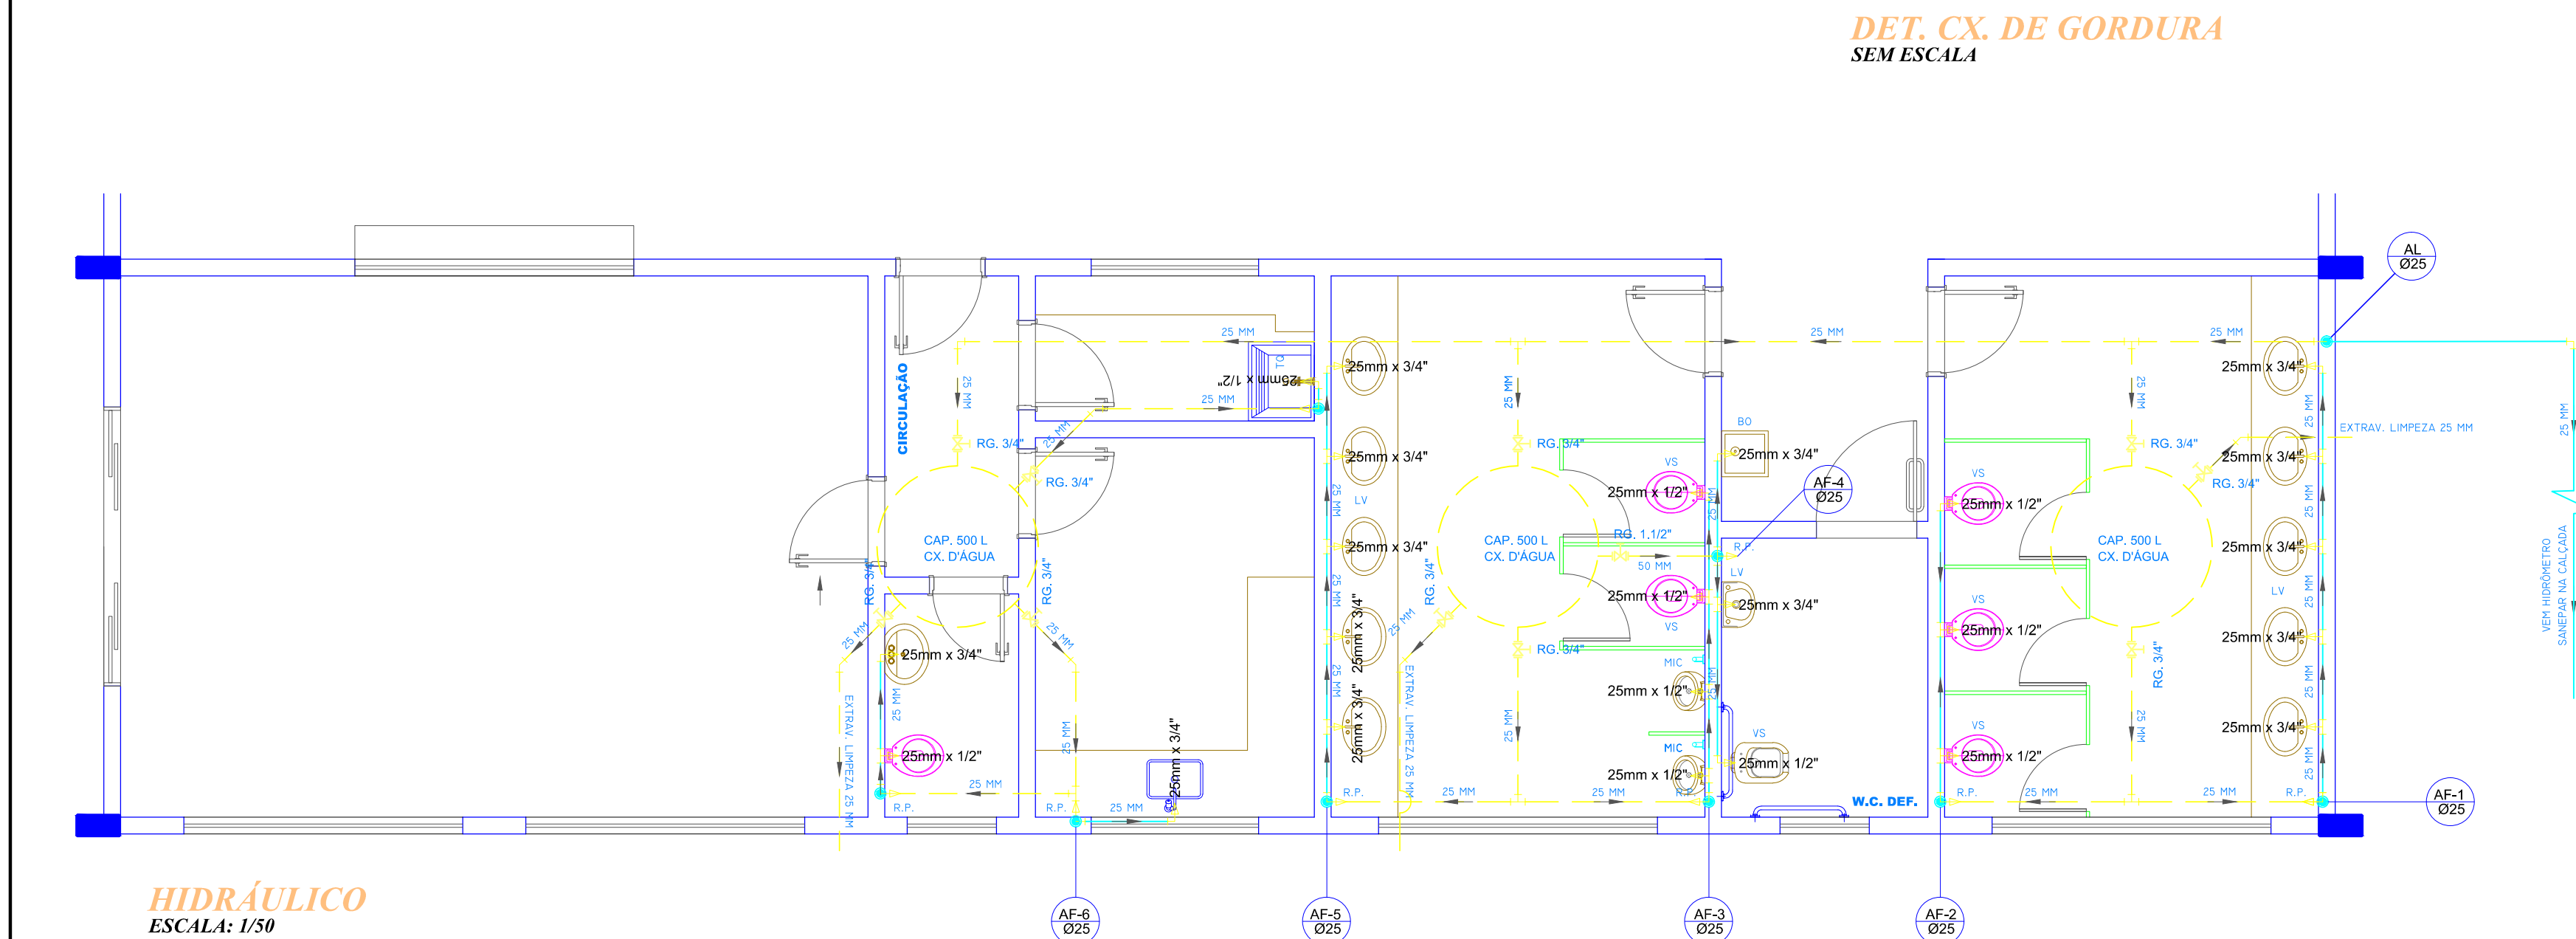
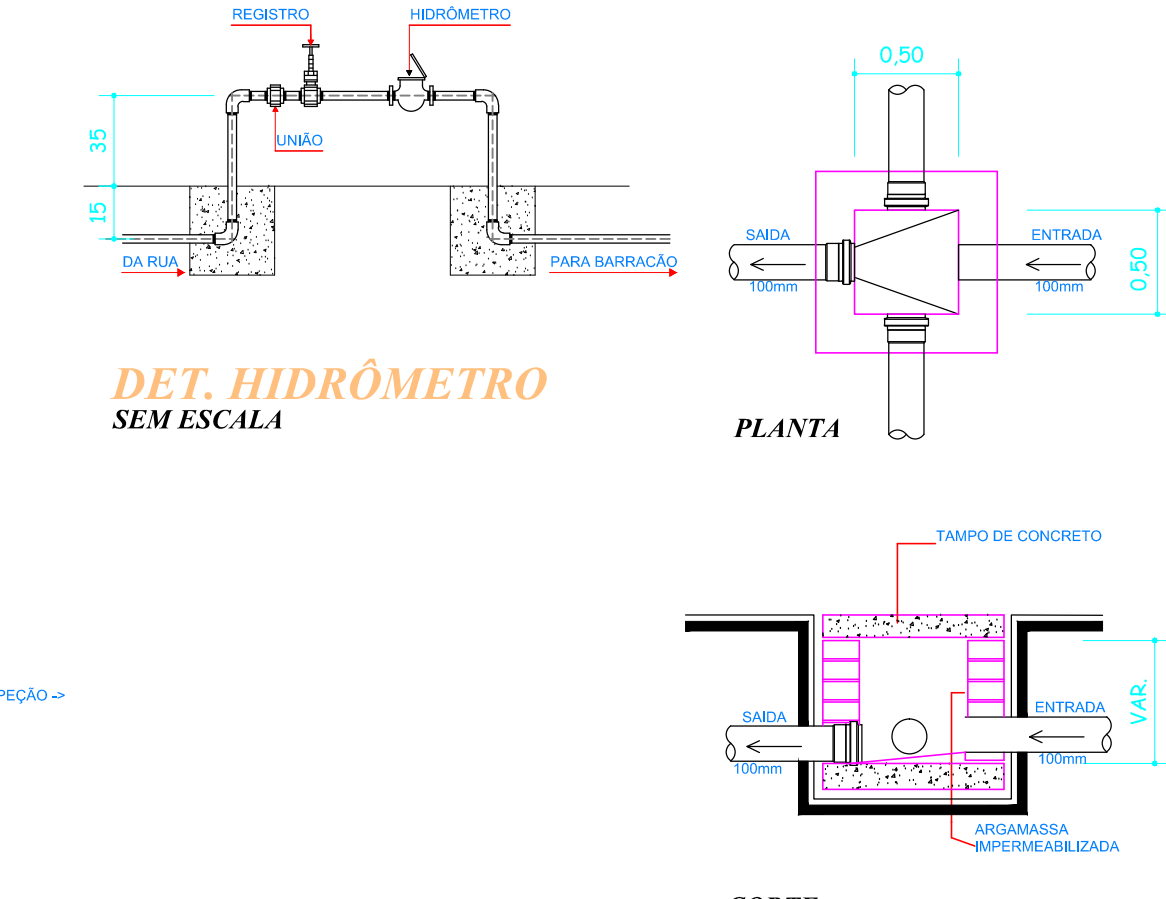
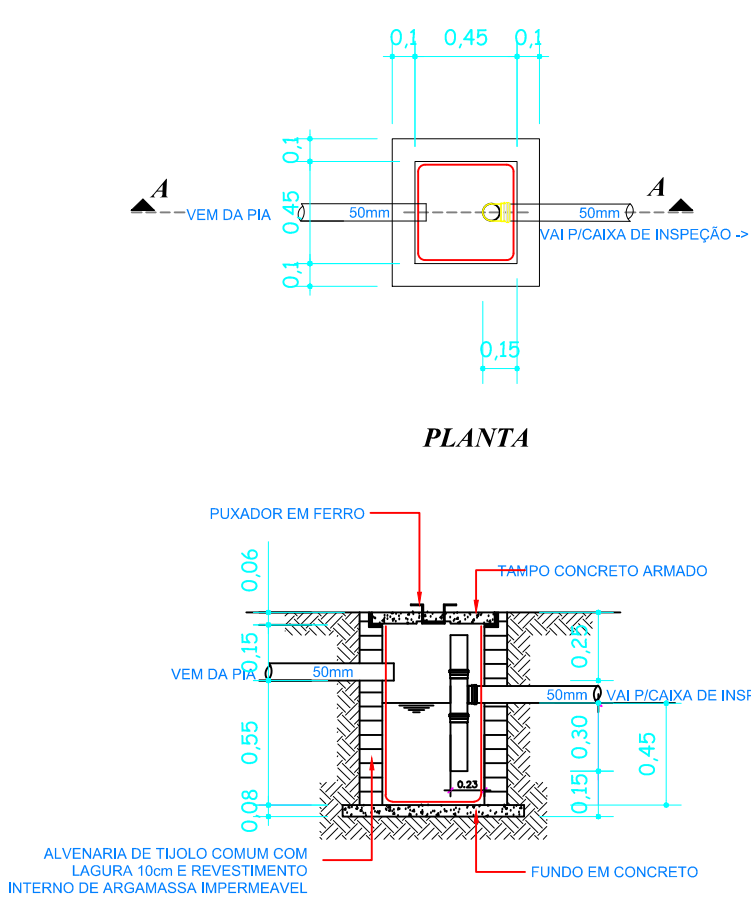
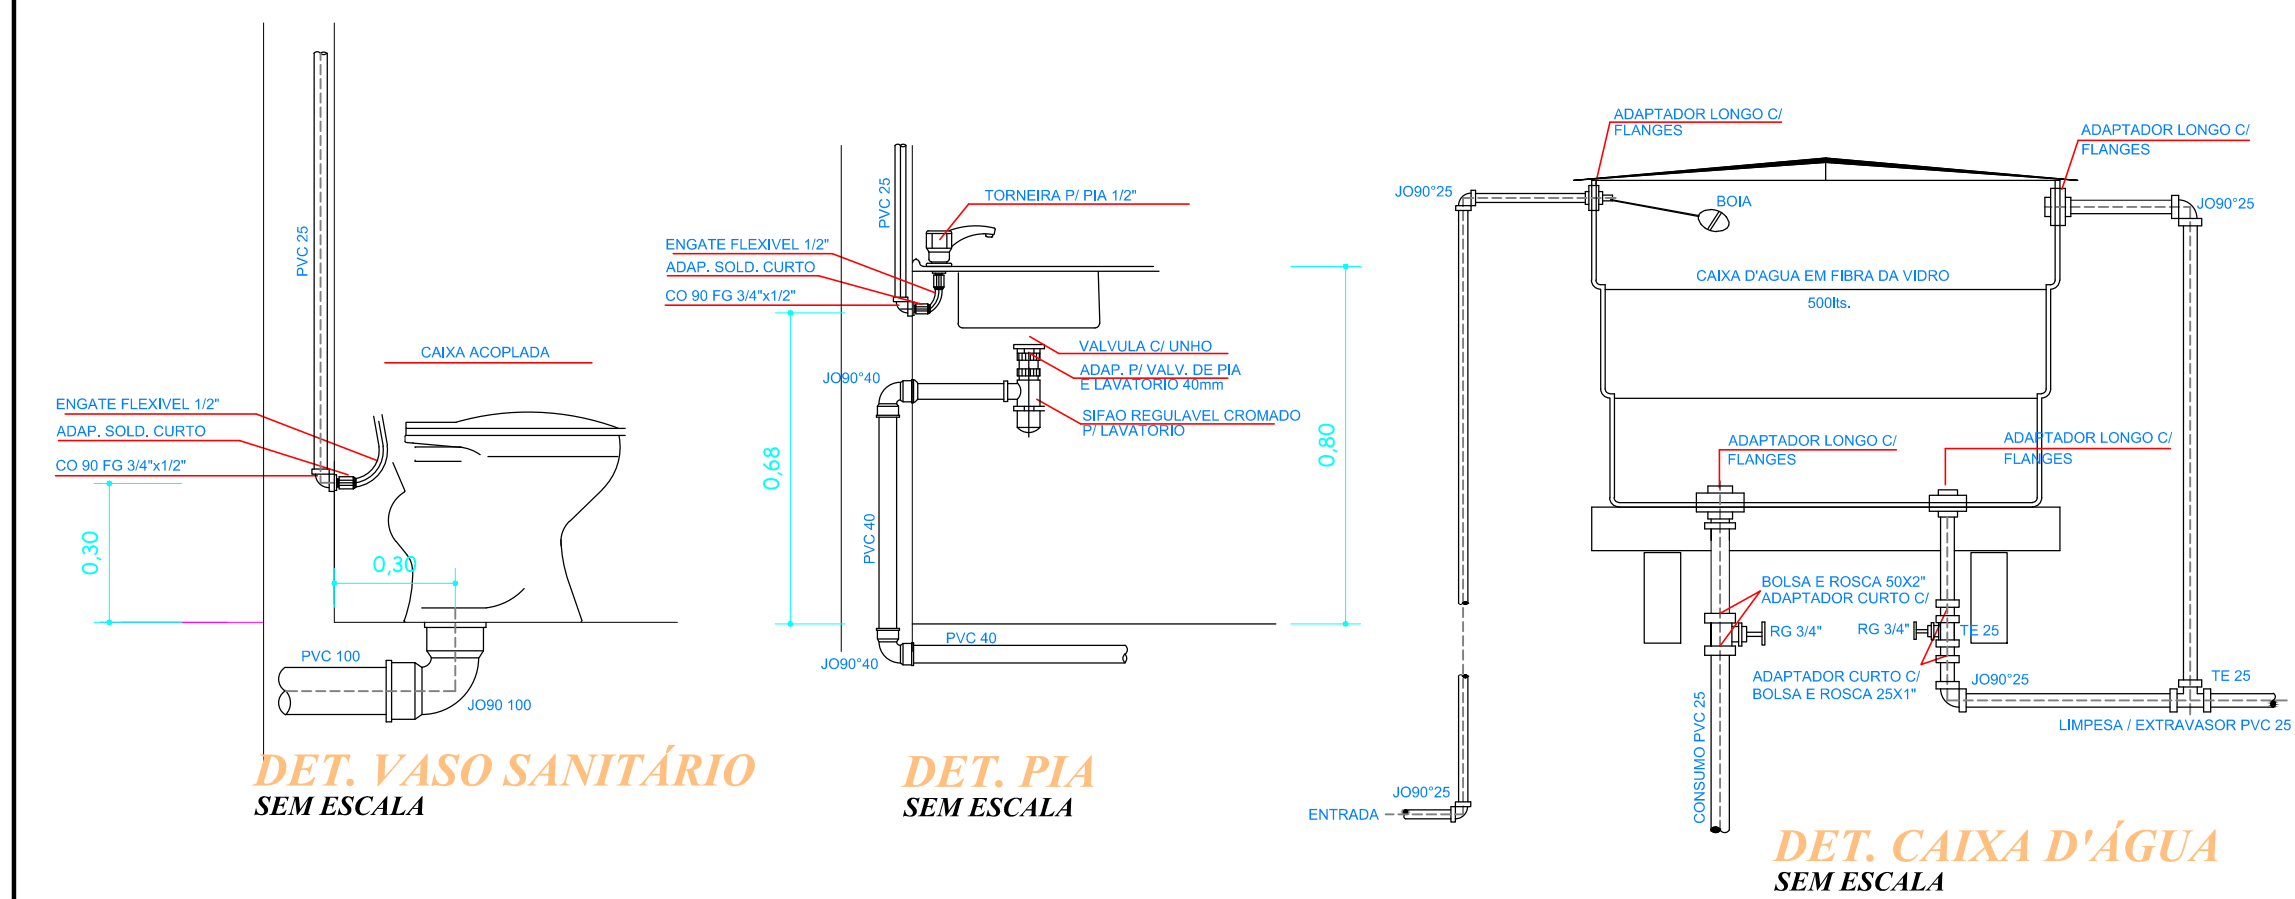


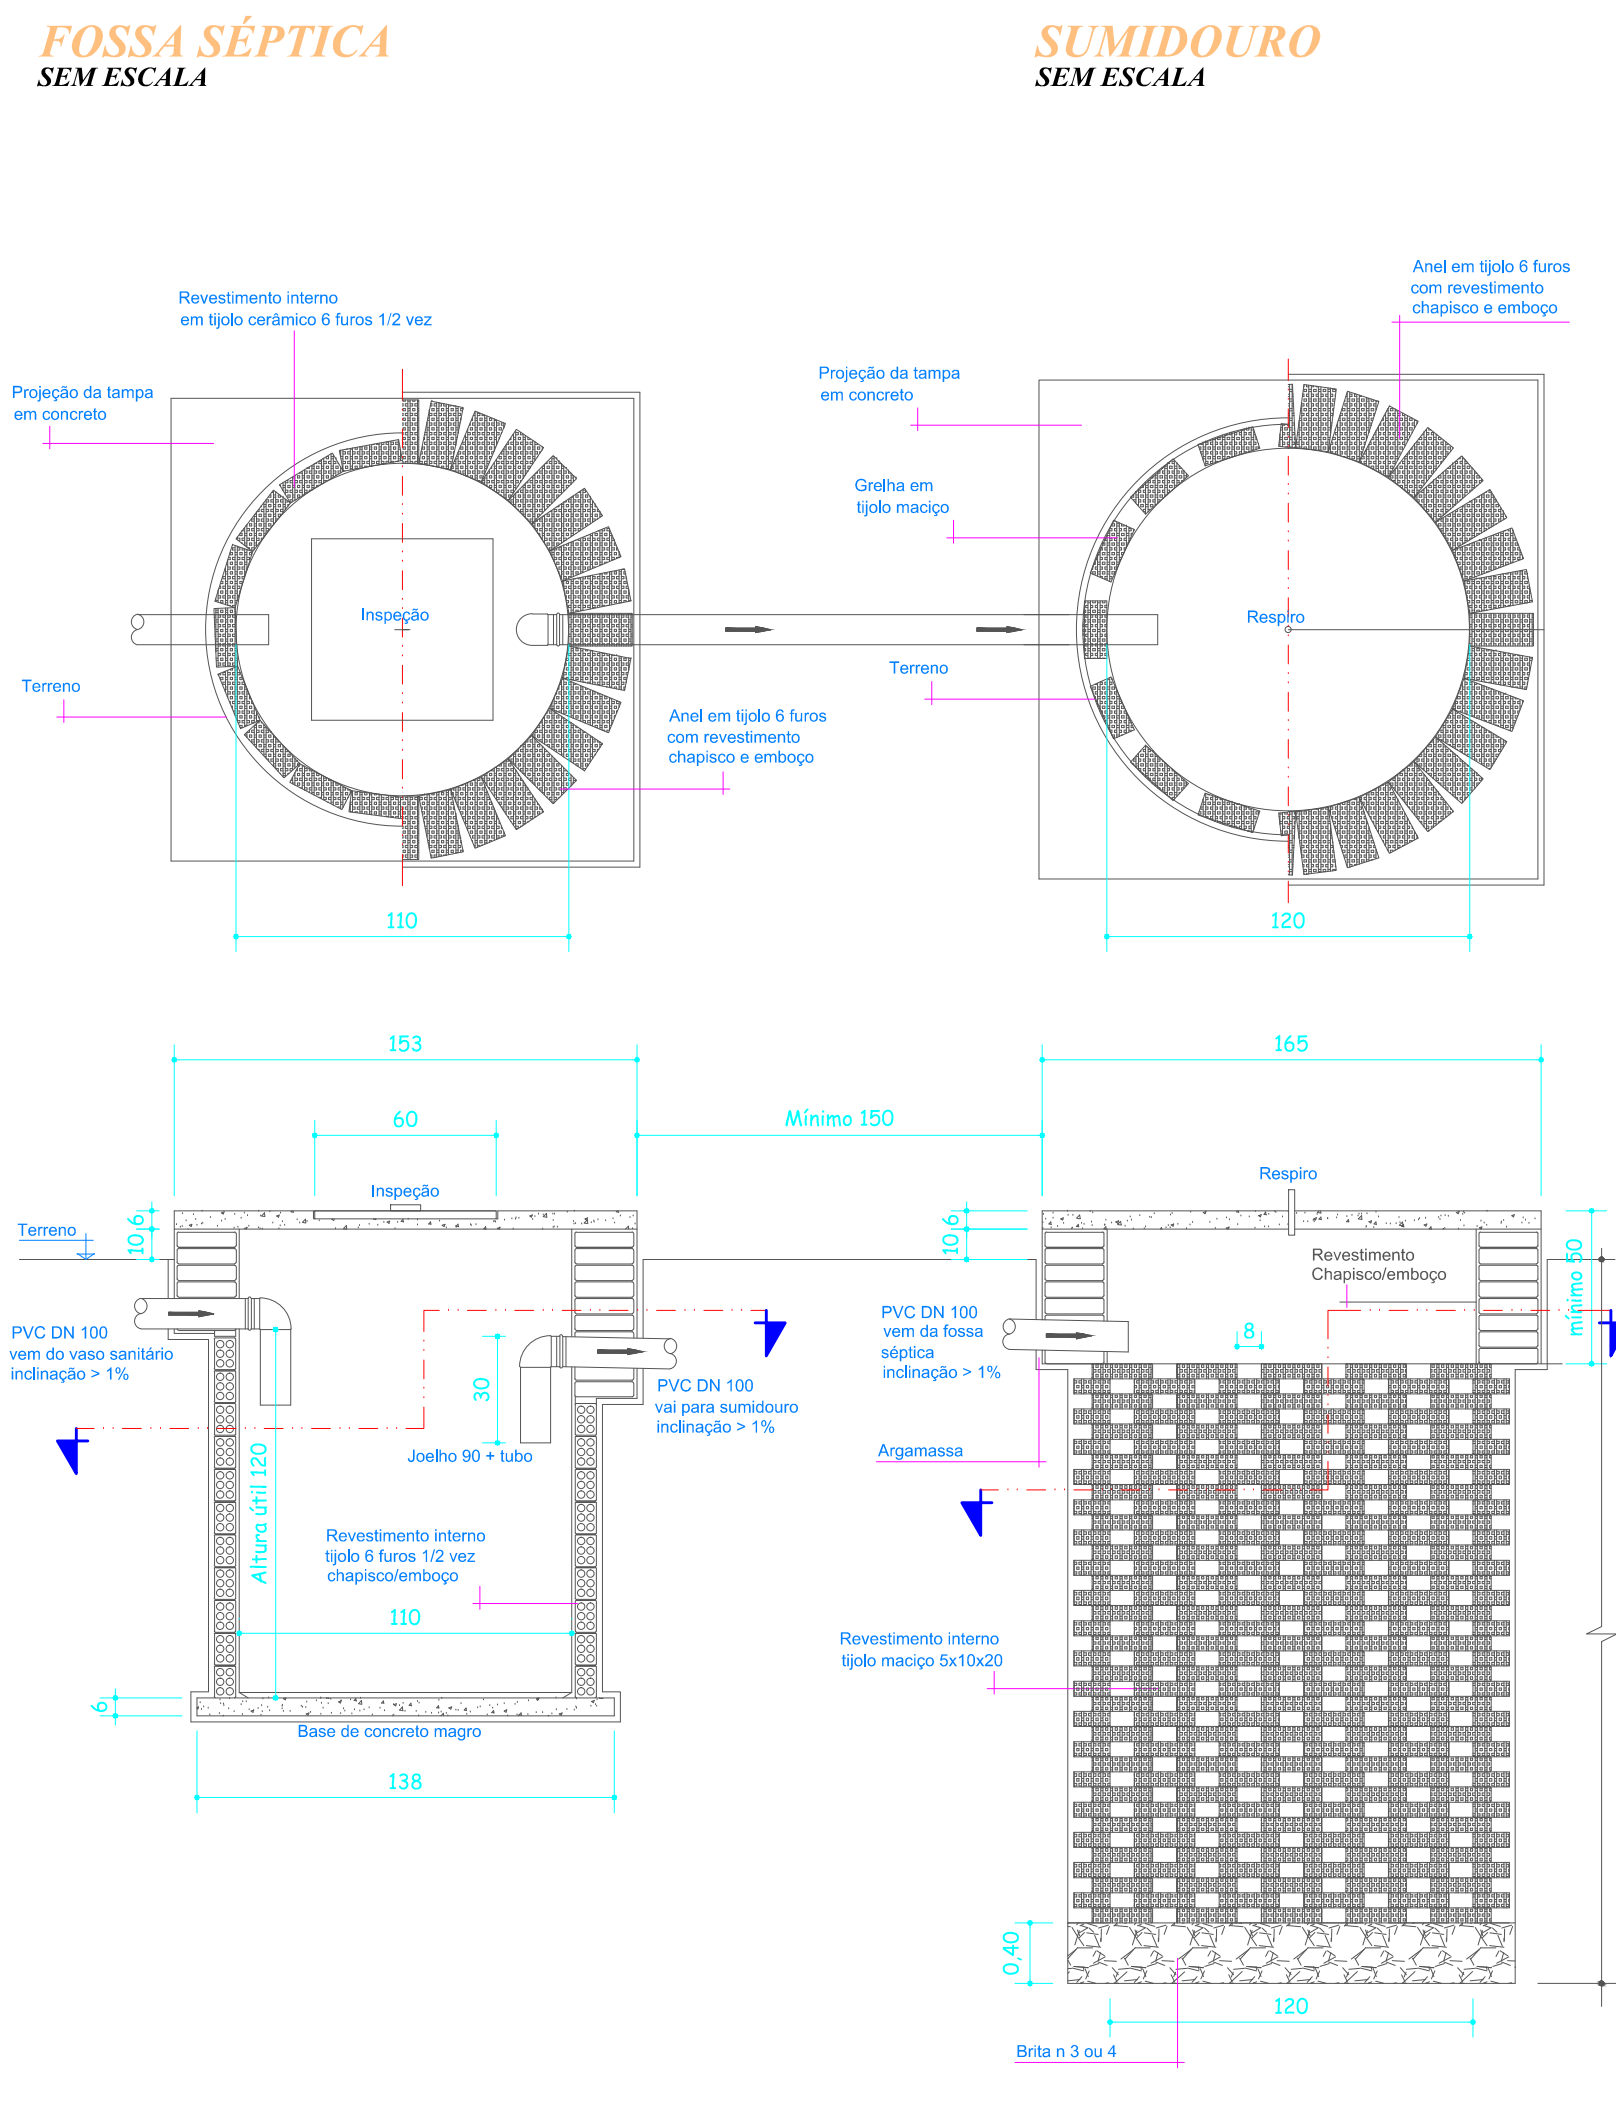

LEGENDA DE ESGOTO SANITÁRIO		LEGENDA DE INSTALAÇÃO HIDRÁULICA	
C.G	CAIXA DE GORDURA	R.P	REGISTRO DE PRESSÃO
C.S	CAIXA SIFONADA	R.G	REGISTRO DE GAVETA
T.Q	TUBO DE QUEDA	A.F	COLUNA DE ÁGUA FRIA
C.V	COLUNA DE VENTILAÇÃO	A.L	COLUNA DE ALIMENTAÇÃO
	TUBULAÇÃO PELA PAREDE OU PISO		TUBULAÇÃO PELA PAREDE OU PISO
C.I	C.I. CAIXA DE INSPEÇÃO		TUBULAÇÃO PELO FORRO OU PISO
S	SUMIDOURO		CAIXA DE ÁGUA DE 500 L

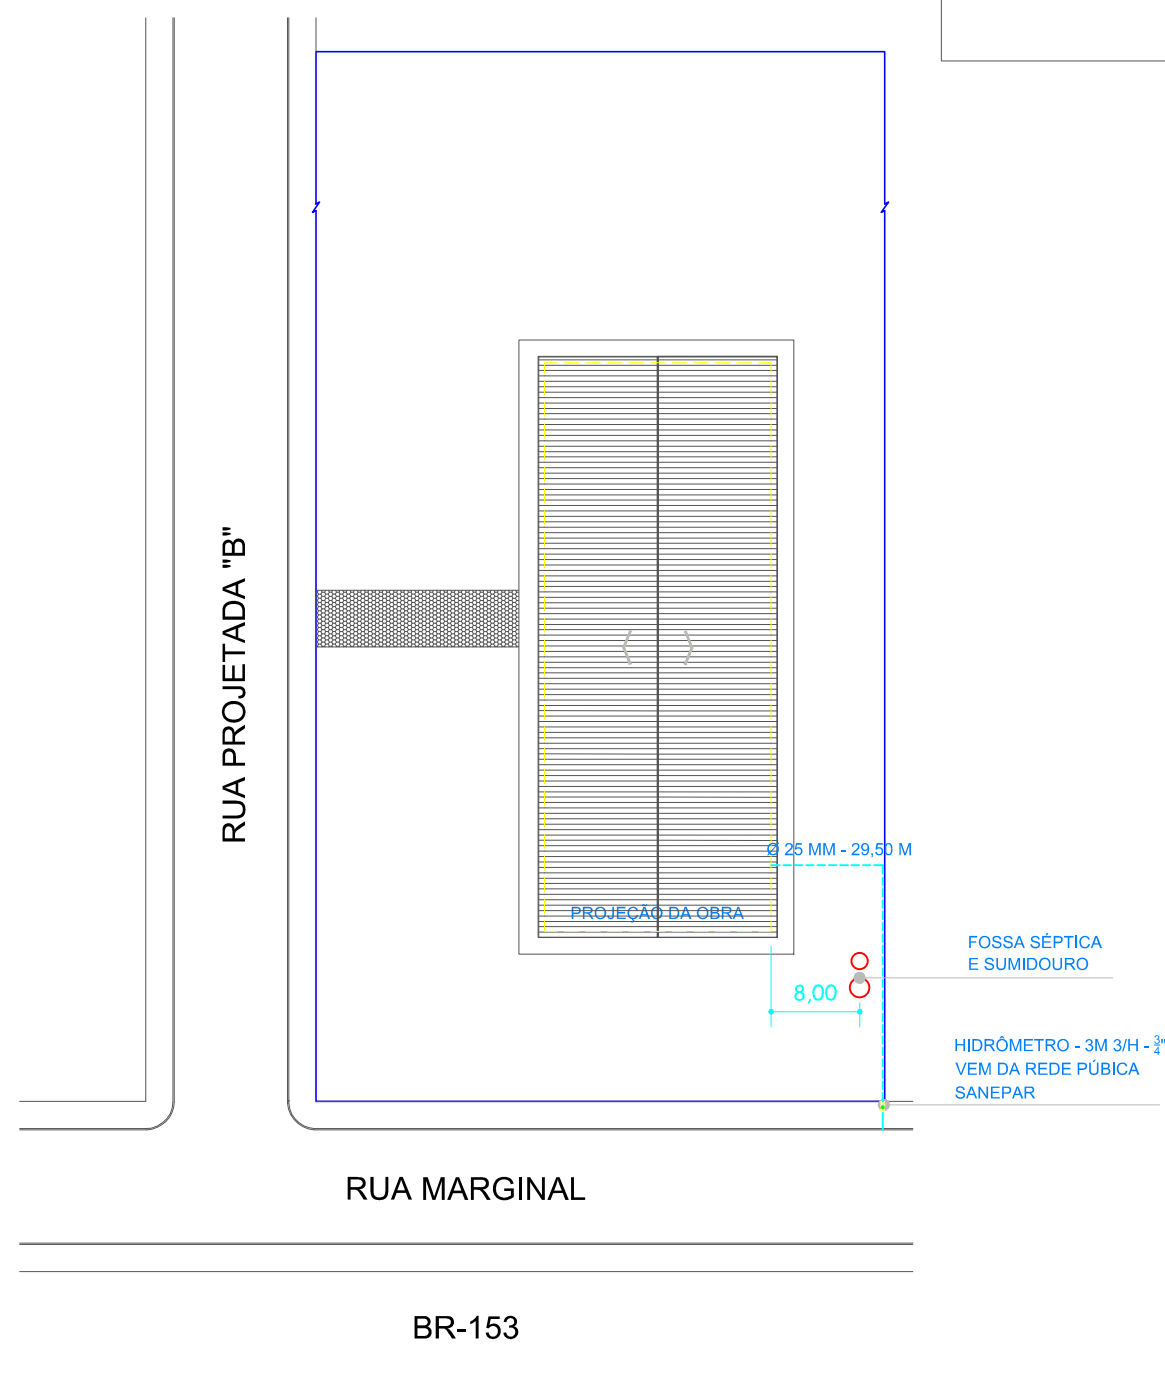

SITUAÇÃO S/ ESCALA:

APROVAÇÃO:

PREFEITO / GESTÃO

ROBERTO REGAZZO

2013 / 2016

PLANEJAMENTO E PROJETO:

DEPARTAMENTO DE ENGENHARIA MUNICIPAL

RESPONSÁVEL TÉCNICO:

ANTONIO VINCENZI

ENG.º CIVIL CREA 10362 D/P/R

ÁREAS:

BARRACÃO: 1.000,00 m²

TERRENO: 6.000,00 m²

DESENHISTA:

ADILSON BERNARDES

OBRA:

BARRACÃO PRÉ-MOLDADO - PAM

DATA:

JANEIRO 2016

LOCAL:

RUA: MARGINAL ESQ. C/ RUA: PROJETADA "B", QUADRA: "E" PARTE LOTE: "01" BR-153, ÁREA INDUSTRIAL - IBAITI / PARANÁ.

ESCALA:

INIDICADA

PROPRIETÁRIO:

PREFEITURA MUNICIPAL DE IBAITI

CNPJ: 77.008.068/0001-41

PROJETO:

HIDROSANITÁRIO

FRANCA:

ÚNICA