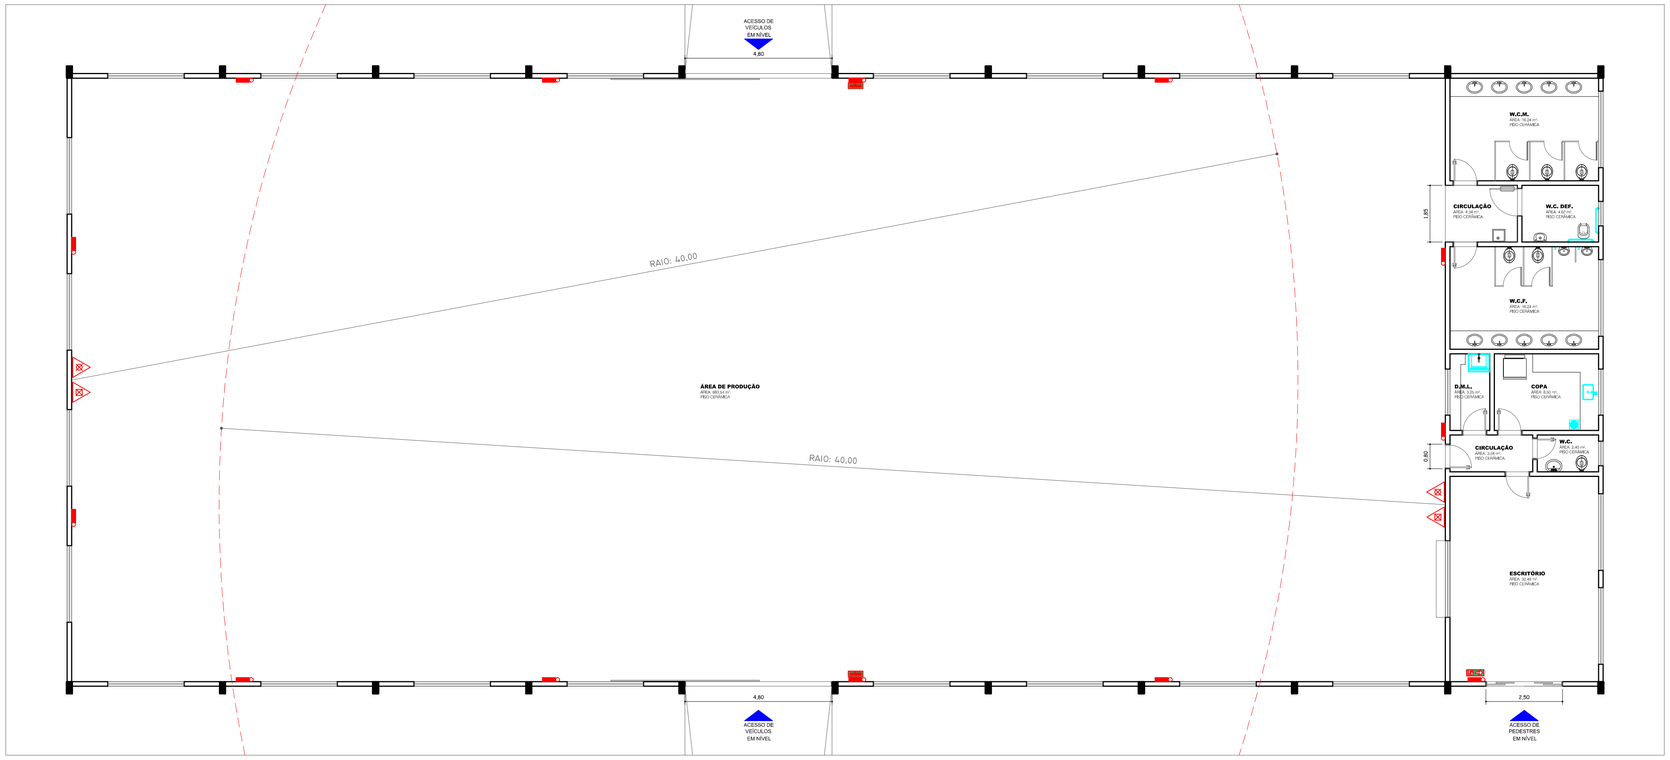

PLANTA BAIXA
ESCALA: 1/100

LEGENDA

	ILUMINAÇÃO DE EMERGÊNCIA		
	EXTINTOR ÁGUA PRESSURIZADA DE 10 LITROS, C/ CAP. EXT. 2A		
	EXTINTOR PÓ QUÍMICO SECO B:C C/ CAP. EXT. 20B:C		
	ACESSO DE GUARNIÇÃO À EDIFICAÇÃO		
	SAÍDA DE EMERGÊNCIA		
	EXTINTOR DE INCÊNDIO		

Especificações

Iluminação de emergência por blocos autonomos com duas lampadas fluorescentes de 8 watts cada. Autonomia mínima de 2 horas. Instalados a uma altura de 2,20 m

Sinalização de emergência através de placas indicativas com fotoluminescencia Instaladas a uma altura de 1,80 m ou 0,10 m acima das portas. A necessidade da fotoluminescencia pode ser substituida por blocos autonomos com as setas indicativas de caminhamento e indicativo de saídas conforme FAT-CCB

Extintores de incêndio com capacidades extintoras de 20BC para Pó Quimico e 2A para Água Pressurizada, especificados pelo fabricante.

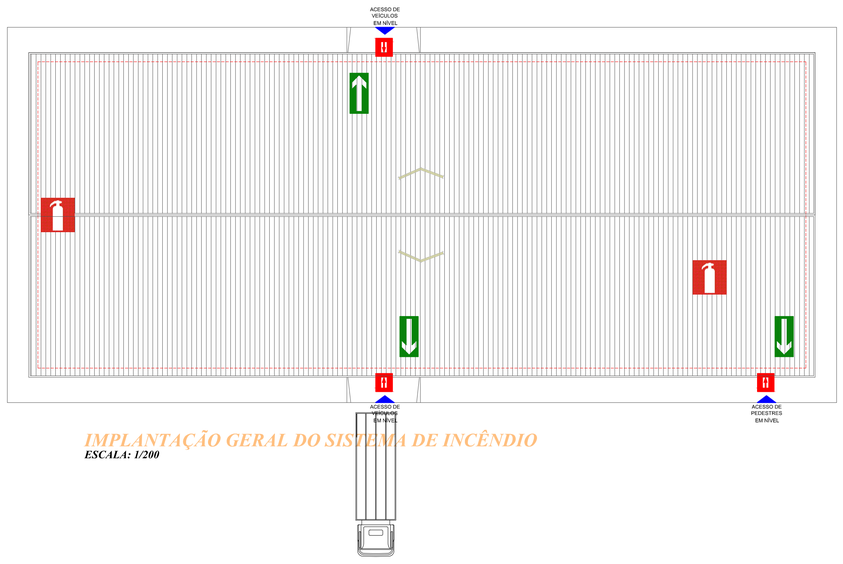

IMPLANTAÇÃO GERAL DO SISTEMA DE INCÊNDIO
ESCALA: 1/200

DETALHES SINALIZAÇÃO

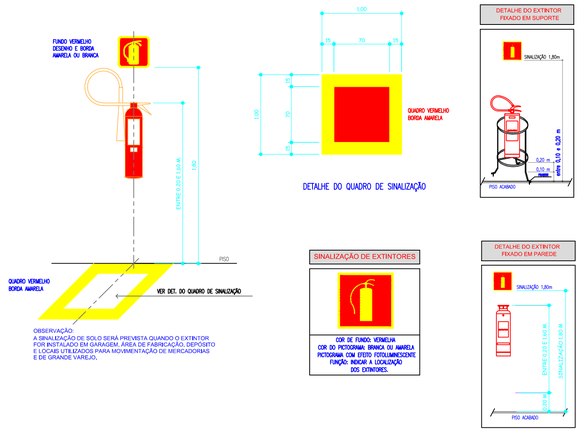

DETALHE DA SINALIZAÇÃO AÉREA E DE SOLO E ALTURA MÁXIMA DOS EXTINTORES
SEM ESCALA

PLANO DE SEGURANÇA CONTRA INCÊNDIO E PÂNICO

IDENTIFICAÇÃO DA EDIFICAÇÃO E/OU ÁREA DE RISCO

Pavimento ou Setor	Ocupação	C.I (MJ/m²)	Nº de Pavimentos	Pé direito (m)	Área (m²)
Térreo	Comercial (C-1)		01	5,00	1.000,00

Altura 5,00 | Risco RL | Área existente | Área total 1.000,00

MEDIDAS DE SEGURANÇA CONTRA INCÊNDIO

X	Acesso de viaturas do Corpo de Bombeiros	X	Iluminação de emergência
	Separação entre edificações		Alarme e Detecção de incêndio
	Segurança estrutural nas edificações	X	Sinalização de emergência
	Compartimentação horizontal/vertical	X	Extintores de incêndio
	Controle de material de acabamento		Hidrantes e mangotinhos
X	Saídas de emergência		Chuveiros automáticos
	Elevador de emergência		Resfriamento
	Controle de fumaça		Espuma
	Plano de emergência		Brigada de incêndio (acima de 100 pessoas)

Reservatórios: Inferior 0,00 | Superior 0,00 | RTI 0,00 | SPK 0,00

HISTÓRICO DE ATUALIZAÇÃO/SUBSTITUIÇÃO DO PSCIP

Data	Discriminação da atualização/substituição	Nº do PSCIP

Obra/Endereço
BARRACÃO PRÉ-MOLDADO (PAM)
BR-153, ÁREA INDÚSTRIAL - IBAITI / PARANÁ.

Área: 1.000,00 m².

COMERCIAL (C-1)

PARA USO DO CBMPR

Prancha: Ú N I C A

Conteúdo da Prancha:
PLANTA DE RISCO
DETALHES
PLANTA BAIXA
QUADRO DE ESTATÍSTICA

Proprietário
PREFEITURA MUNICIPAL DE IBAITI - CNPJ: 77.008.068/0001-41

Escala: 1: 100

Responsável Técnico
ANTONIO VINCENZI - ENGº. CIVIL CREA 10382 D/PR

Data: JANEIRO/2016