
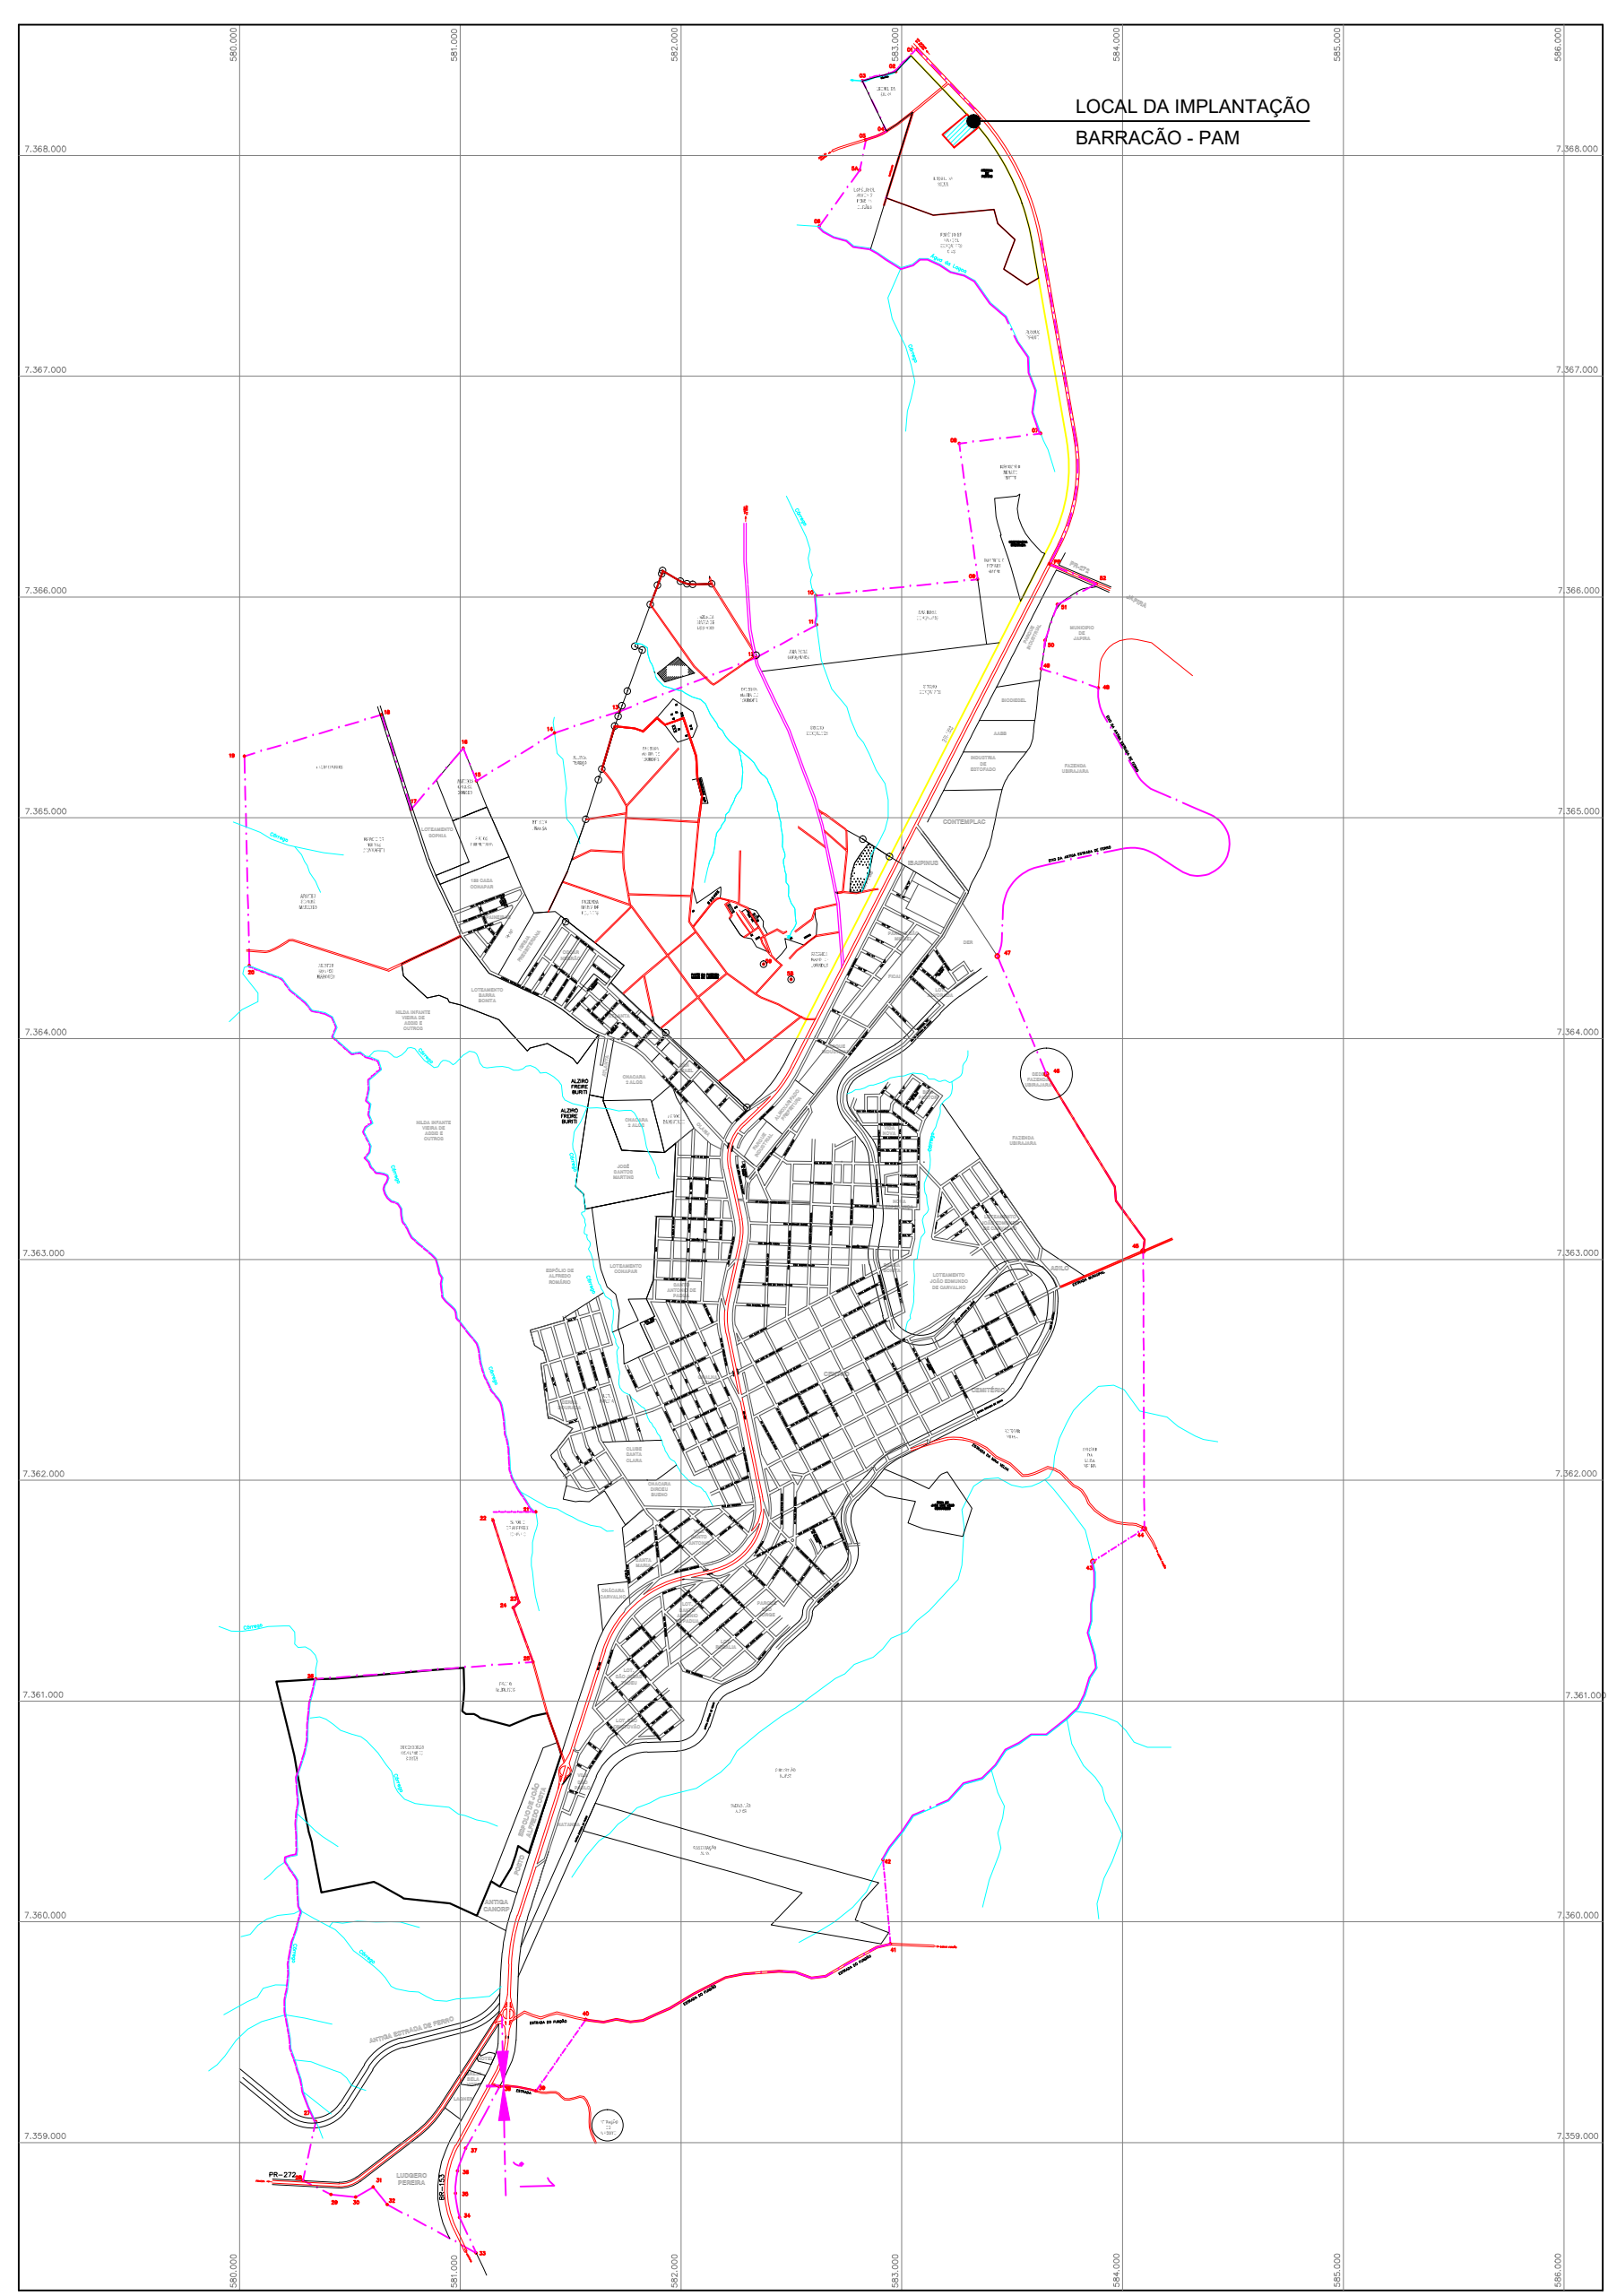


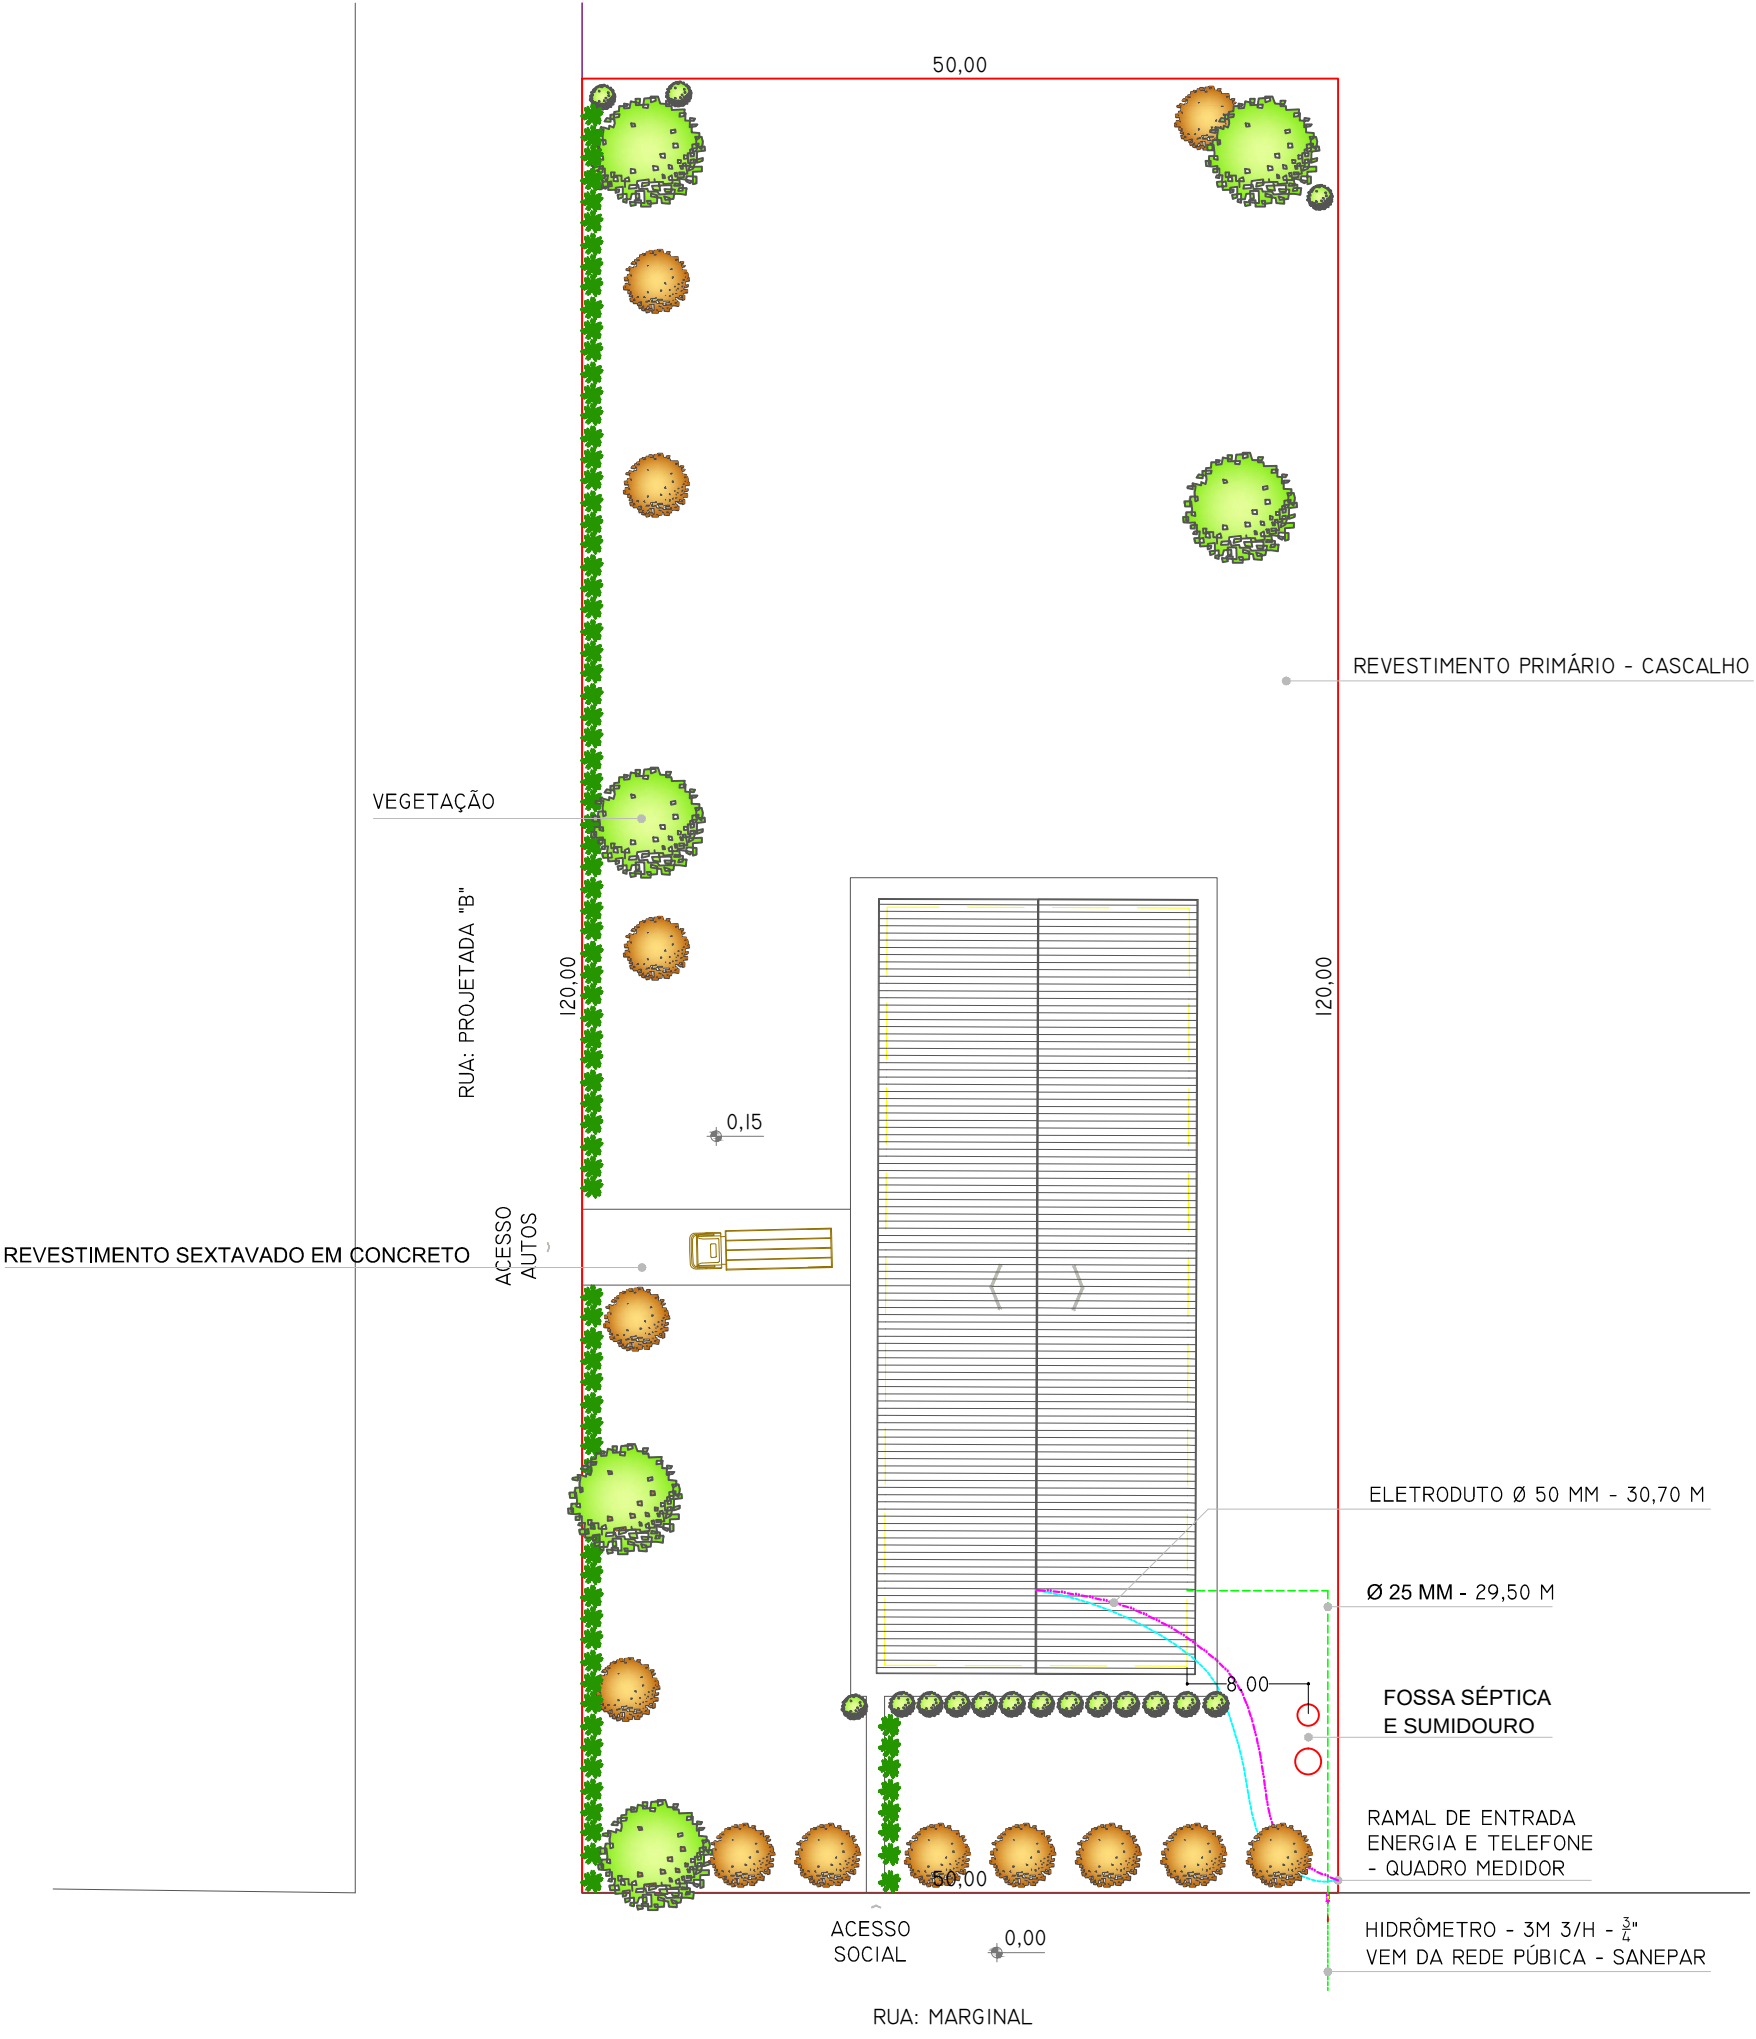

 IBAITI PREFEITURA PRACA DOS TRÊS PODERES 23 - FONE/FAX (43) 3546-7450 - CEP 84900-000 - IBAITI/PR	PREFEITO / GESTÃO ROBERTO REGAZZO 2013 / 2016
PLANEJAMENTO E PROJETO: DEPARTAMENTO DE ENGENHARIA MUNICIPAL AVENIDA DRA. FERNADINA A. GENTILE 436, FONE : (43) 3546-6167 - CEP 84900-000- IBAITI - PARANÁ	
RESPONSÁVEL TÉCNICO: ANTONIO VINCENZI ENG° CIVIL CREA 10382-D/PR	ÁREAS: TERRENO: _____ 6.000,00 m².
DESENHISTA: ADILSON BERNARDES	OBRA: BARRACÃO PRÉ-MOLDADO - PAM
DATA: JANEIRO 2016	LOCAL: RUA: MARGINAL ESQ. C/ RUA: PROJETADA "B", QUADRA: "E" PARTE LOTE: "01" BR-153, ÁREA INDUSTRIAL - IBAITI / PARANÁ.
ESCALA: 1 : 5 0 0	PROPRIETÁRIO: PREFEITURA MUNICIPAL DE IBAITI CNPJ: 77.008.068/0001-41
PROJETO: SITUAÇÃO	PRANCHA: Única