


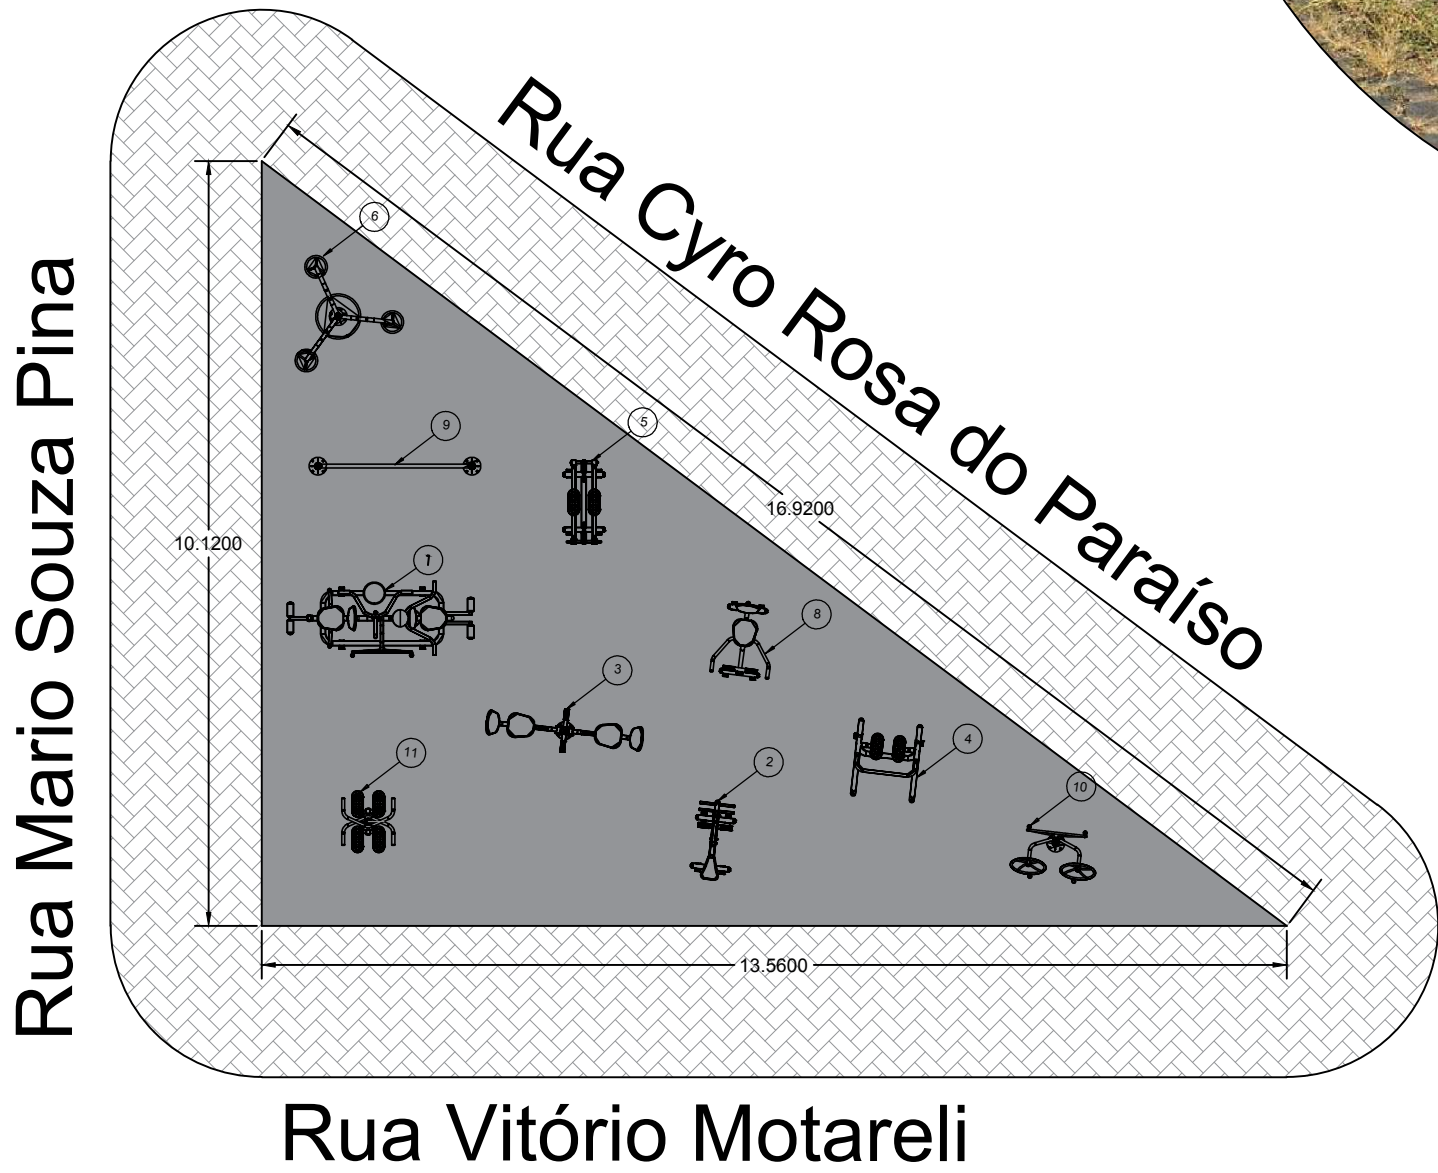

CONCRETO DESEMPENADO
ESP: 0,05 m
68,61 m²



Nº DO ITEM	DESCRIÇÃO	QTD.
1	Multiexercitador 6 Funções	1
2	Cavalgada Ind	1
3	Cadeira Pressão de Pernas Leg Press Dup	1
4	Simulador de Caminhada Ind	1
5	Simulador de Esqui Ind	1
6	Alongador 3 Alturas	1
7	Prancha Movimento Lateral Surf Dup	1
8	Simulador de Remo Ind	1
9	Placa Orientativa 2x1m	1
10	Volante Rotação Vertical com Diagonal Dup	1
11	Simulador de Escada Dup	1

SITUAÇÃO 5/ ESCALA:		APROVAÇÃO:	
 PRAÇA DOS TRÊS PODERES 23, FONE/FAX (43) 3546-7450 - CEP 84.900-000 - IBAITI/PR		PREFEITO / GESTÃO ANTONELY C. A. DE CARVALHO 2017 / 2020	
PLANEJAMENTO E PROJETO: DEPARTAMENTO DE ENGENHARIA MUNICIPAL AVENIDA DRA. FERNADINA A. GENTILE, 436 - FONE : (43) 3546-6167 - CEP 84900-000- IBAITI - PARANÁ			
RESPONSÁVEL TÉCNICO: ANTONIO VINCENZI ENGº CIVIL CREA 103682-DJ/PR		ÁREAS: ÁREA DO TERRENO _____ 68,61 ÁREA DA IMPLANTAÇÃO _____ 68,61	
DESENHISTA: GUILHERME LIMA	OBRA: ACADEMIA DA SAÚDE - COMUNITÁRIA -		
DATA: ABRIL 2018	LOCAL: RUA: CYRO ROSA DO PARAÍSO - BAIRRO COHAPAR IBAITI / PARANÁ		
ESCALA: 1:100	PROPRIETÁRIO: PREFEITURA MUNICIPAL DE IBAITI CNPJ: 77.008.068/0001-41		
PROJETO: ARQUITETÔNICO		PRANCHA: ÚNICA	