Nº DO ITEM	DESCRIÇÃO	QTD.
1	Multiexercitador 6 Funções	1
2	Cavalgada Ind	1
3	Cadeira Pressão de Pernas Leg Press Dup	1
4	Simulador de Caminhada Ind	1
5	Simulador de Esqui Ind	1
6	Alongador 3 Alturas	1
7	Prancha Movimento Lateral Surf Dup	1
8	Simulador de Remo Ind	1
9	Placa Orientativa 2x1m	1
10	Volante Rotação Vertical com Diagonal Dup	1
11	Simulador de Escada Dup	1

CONCRETO DESEMPENADO
ESP: 0,05 m
257,25 m²

GRAMA
474,45 m²

RESIDENCIA

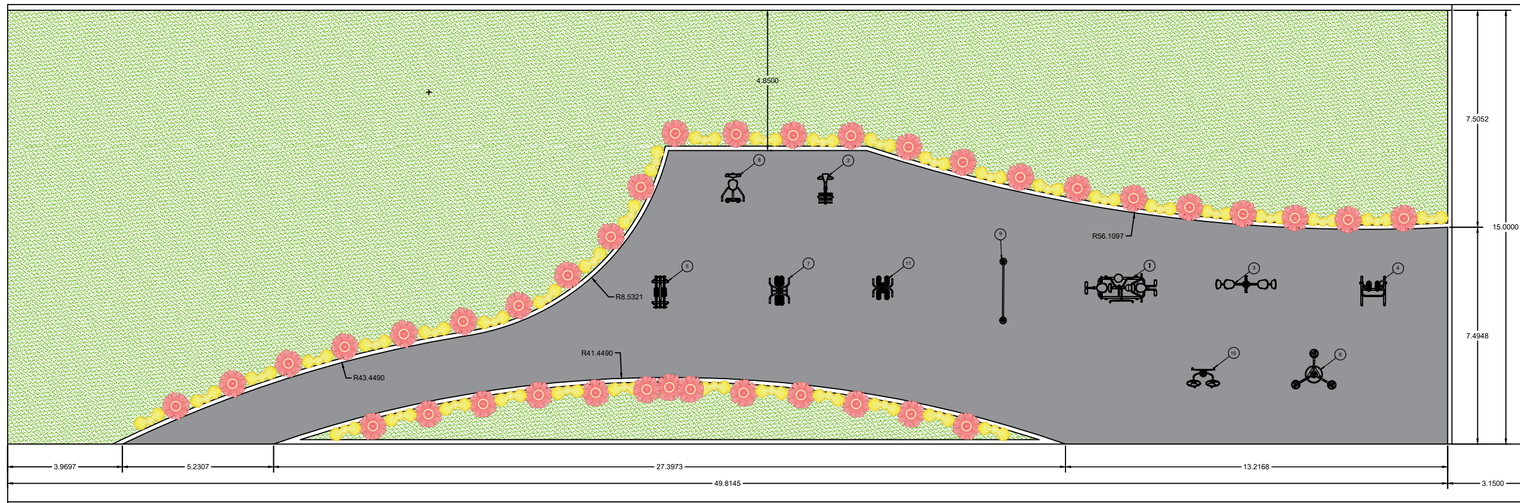

QUADRA

PISTA DE CAMINHADA

SITUAÇÃO S/ ESCALA:

APROVAÇÃO:

IBAITI
PREFEITURA
PRAÇA DOS TRÊS PODERES 23, FONE/FAX (43) 3546-7450 - CEP 84.900-000 - IBAITI/PR

PREFEITO / GESTÃO
ANTONELY C. A. DE CARVALHO
2017 / 2020

PLANEJAMENTO E PROJETO:
DEPARTAMENTO DE ENGENHARIA MUNICIPAL
AVENIDA DRA. FERNADINA A. GENTILE, 436 - FONE : (43) 3546-6167 - CEP 84900-000- IBAITI - PARANÁ

RESPONSÁVEL TÉCNICO:
ANTONIO VINCENZI
ENGº CIVIL CREA 110362-D/PR

ÁREAS:
ÁREA DO TERRENO 813.00
ÁREA DA IMPLANTAÇÃO 454.04

DESENHISTA: GUILHERME LIMA

OBRA: ACADEMIA DA SAÚDE - COMUNITÁRIA -

DATA: JULHO 2018

LOCAL: RUA: JOÃO BATISTA BALMANT - BAIRRO CENTRO - PISTA DA SAÚDE
IBAITI / PARANÁ

ESCALA: 1:150

PROPRIETÁRIO: **PREFEITURA MUNICPAL DE IBAITI**
CNPJ: 77.008.068/0001-41

PROJETO: *ARQUITETÔNICO*

PRANCHA: *ÚNICA*