
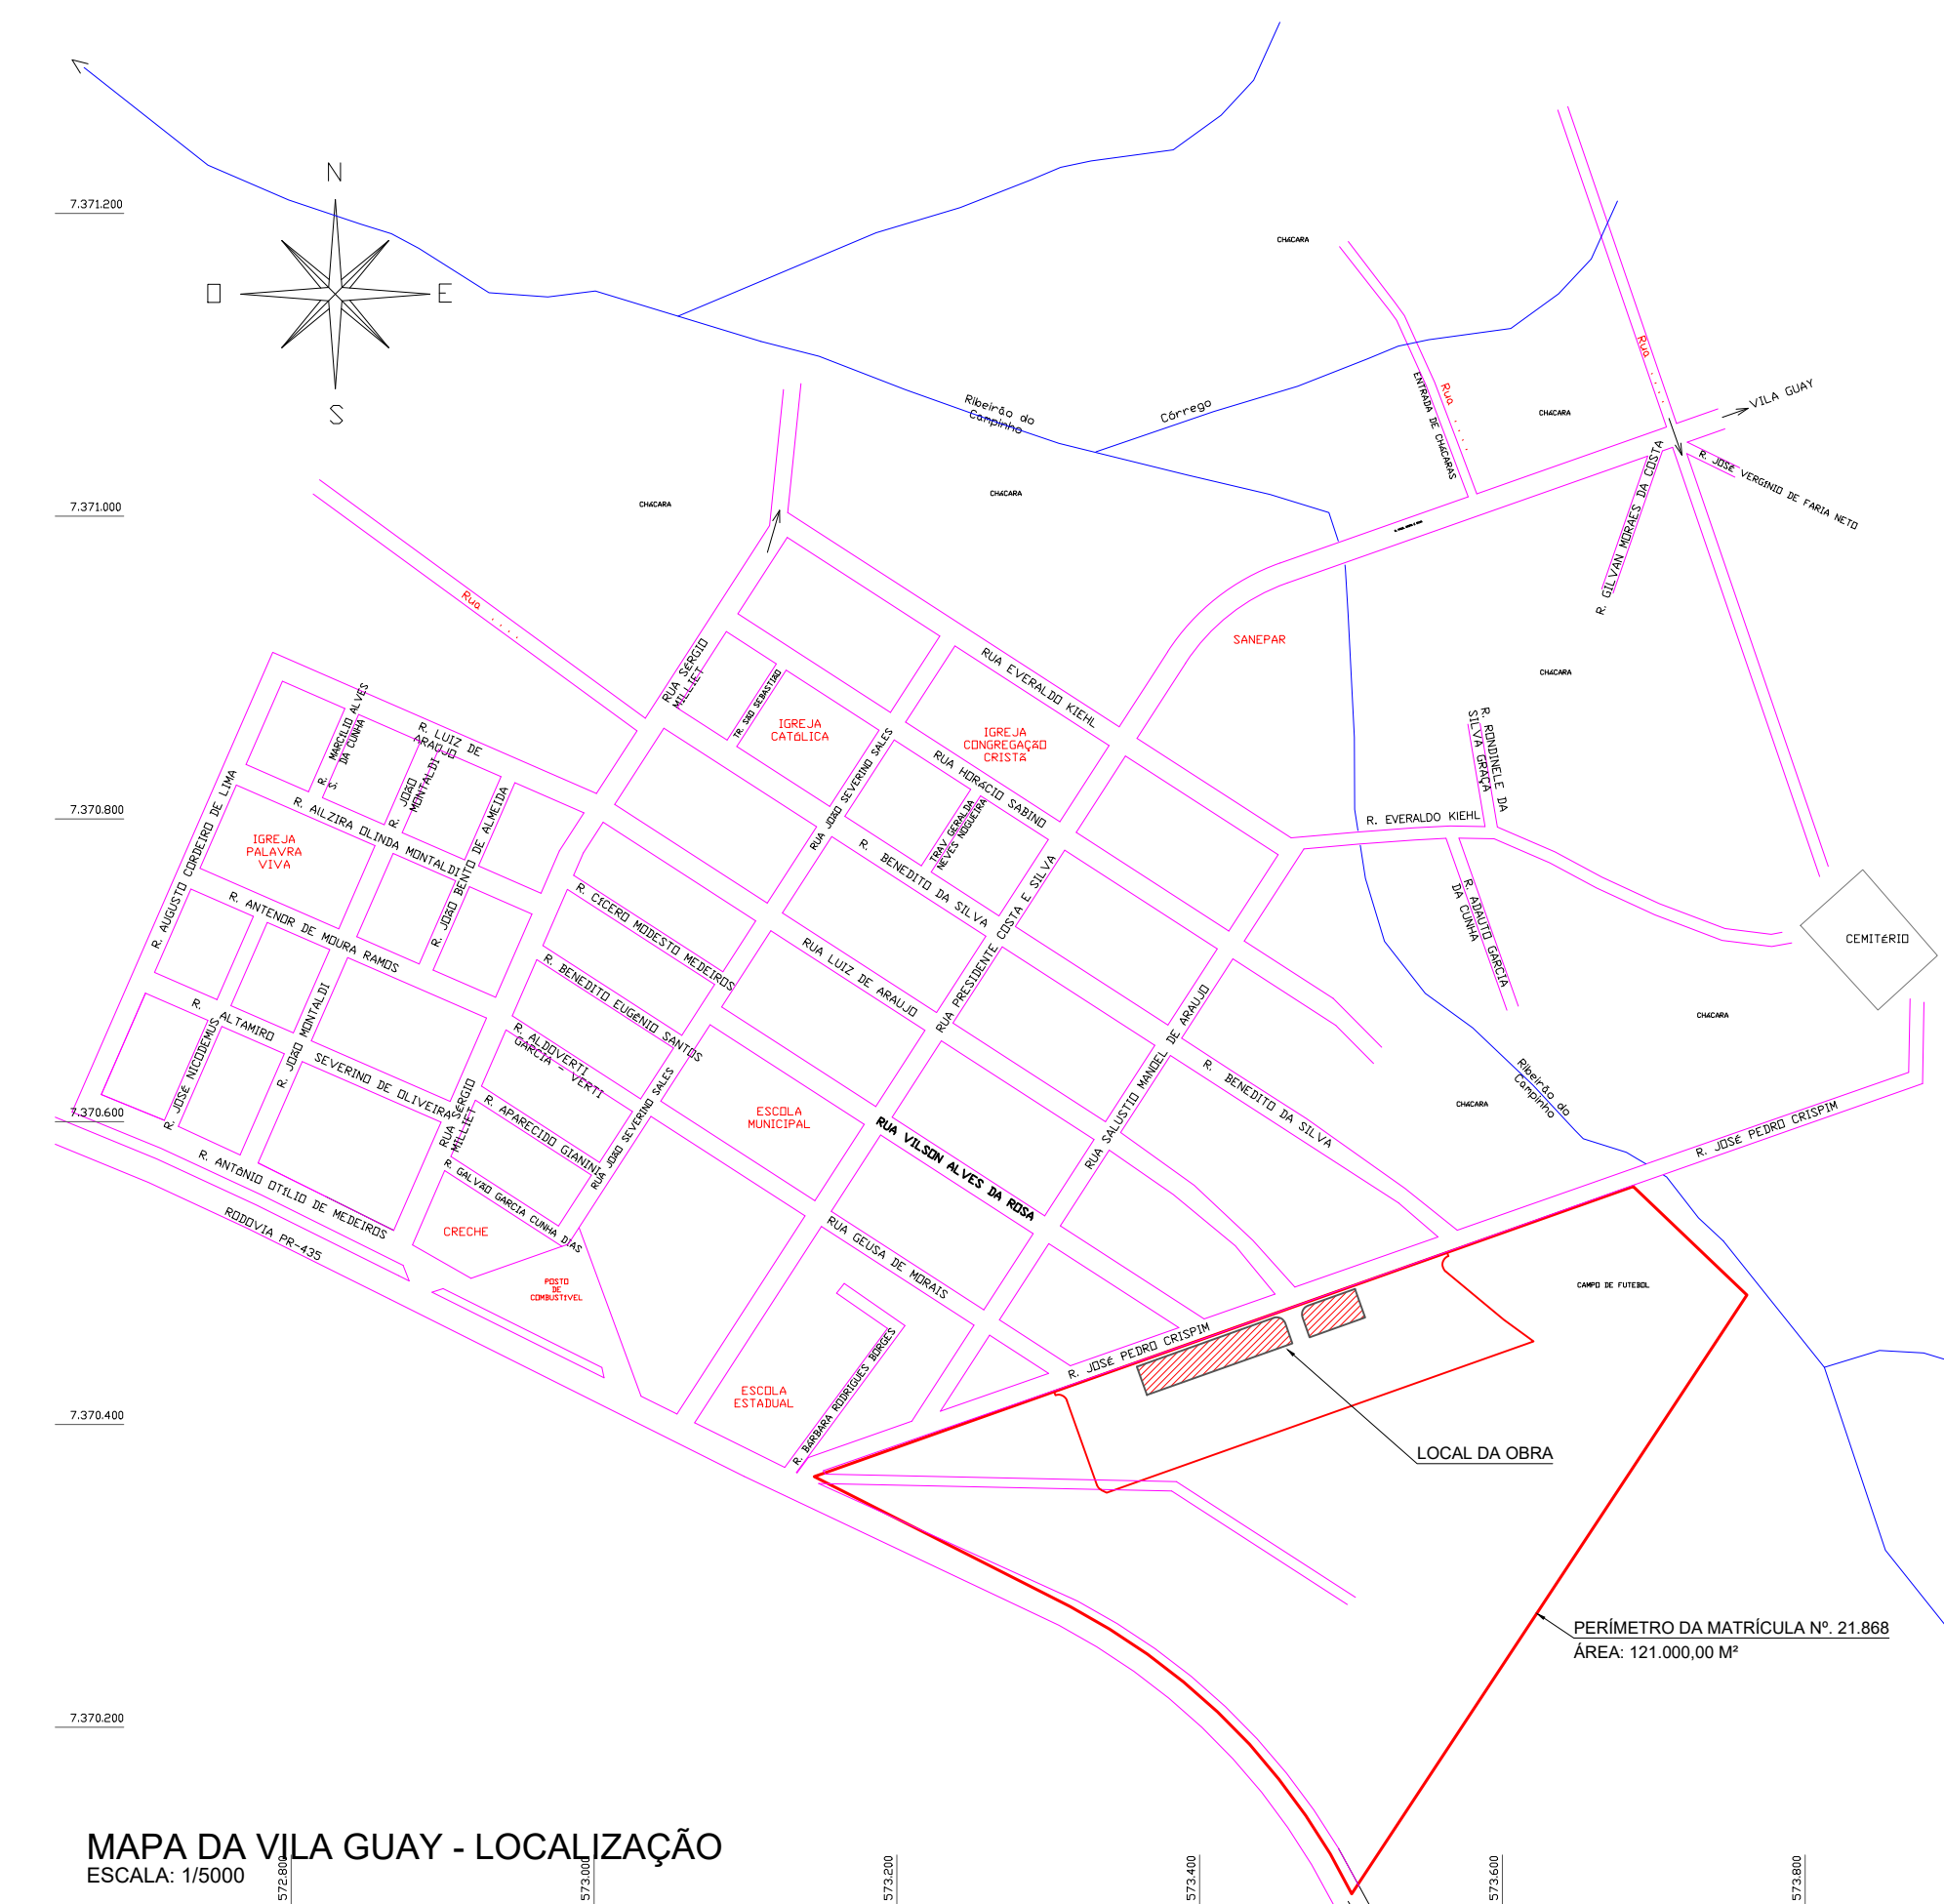


19 UNIDADES

Legenda

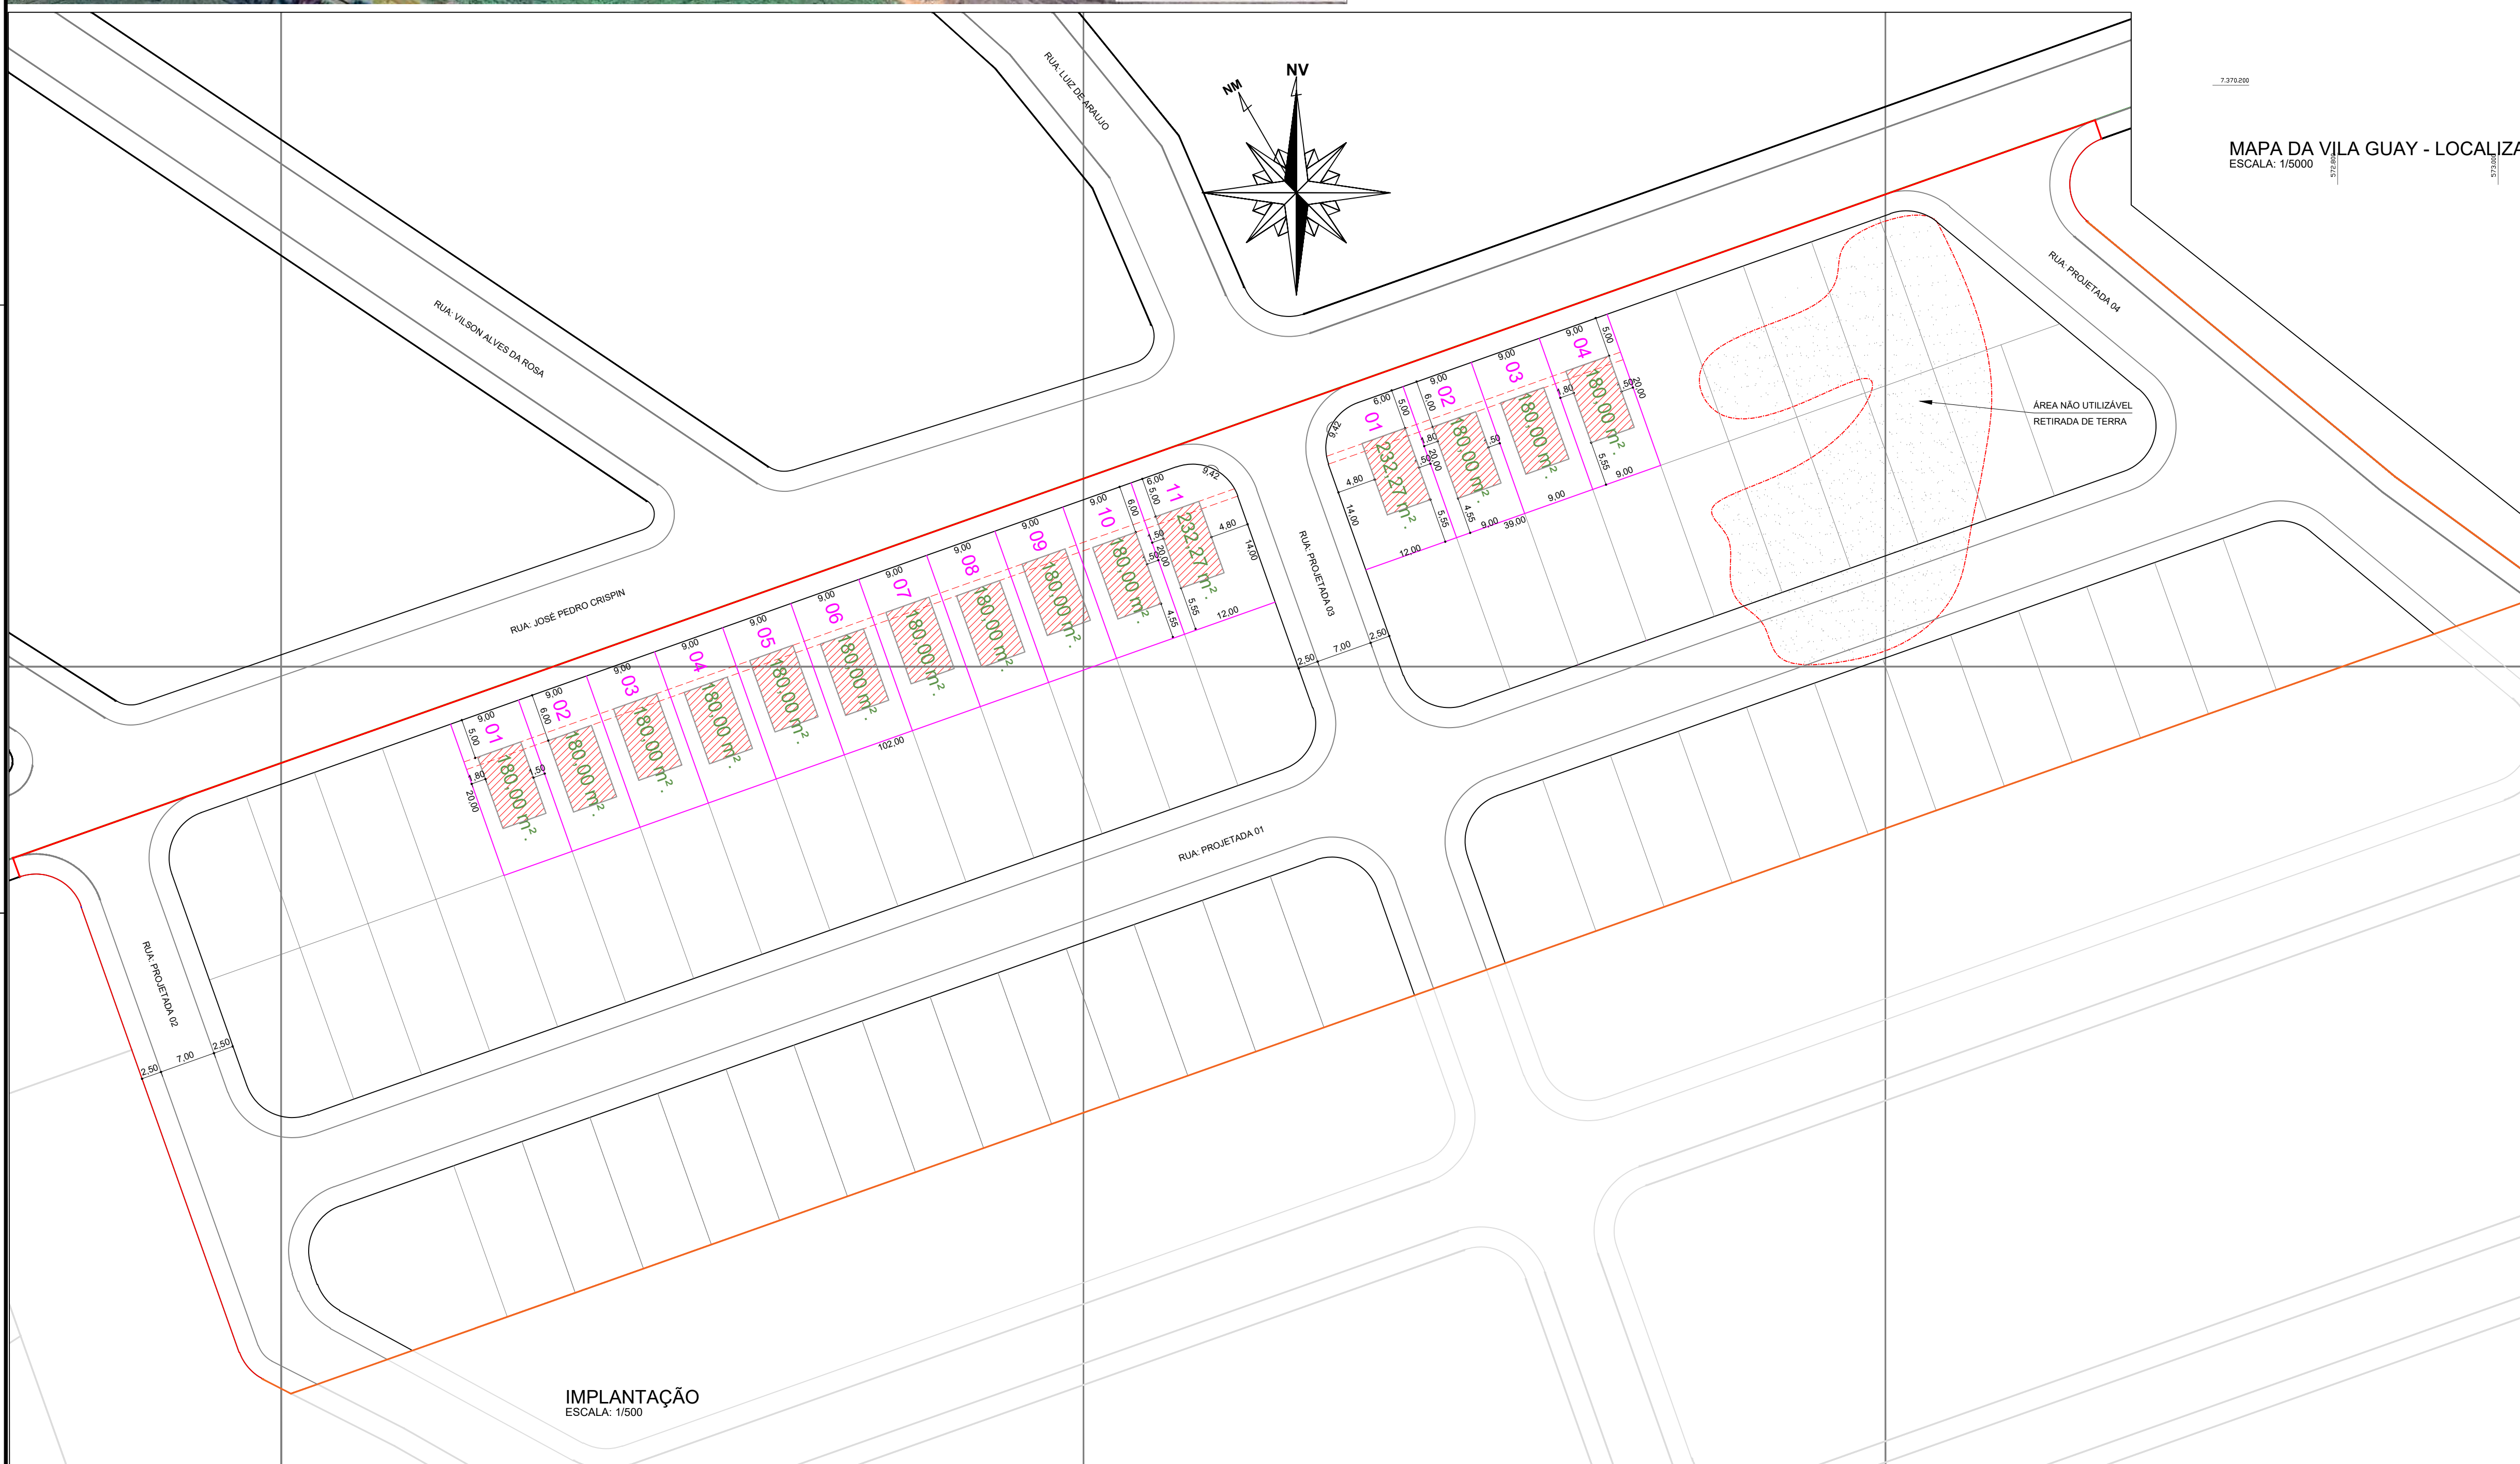

MAPA DA VILA GUAY - LOCALIZAÇÃO
ESCALA: 1/5000

 <p>PRACA DOS TRÊS PODERES 32, FONE/FAX: (43) 3546.700 - CEP 84.900-000 - ITAIPAVA/PR</p>		PREFEITO (ELETOR): <div>ROBERTO REGAZZO</div>	
PLANEJAMENTO E PROJETO:		2025 / 2028	
<div>DEPARTAMENTO DE ENGENHARIA MUNICIPAL</div> <div>RUA: RICARDO GONÇALVES BACCO - FONE : (43) 3546-6167 - CEP 84.900-000 - ITAIPAVA/PR</div>			
RES.P. TÉCNICO: CREA/CB	ORLA: PROGRAMA FNHIS	APROVAÇÃO:	
<div>ANTONIO VINCENZI</div> <div>ENGRº CIVIL CREA 10362 DIPR.</div>	LOCAL: RUA: RUA JOSÉ PEDRO CRISPIN DISTRITO DO CAMPINHO - IBAITI/PR COORDENADAS: LONG. UTM 573553,54 m E - 7370387,73 m S		
	ÁREAS: MATRÍCULA Nº: 21.868 - 121.000 M². DO TERRENO - 2.804,54 M. 15 UNIDADES.		
	DESENHISTA: ADILSON BERNARDES		
DATA: SETEMBRO 2025	ESCALA: 1 : 1000	PROJETO: <div>IMPLANTAÇÃO</div>	PRANCHAS: <div>ÚNICA</div>