


LOCALIZAÇÃO ROTATÓRIA I

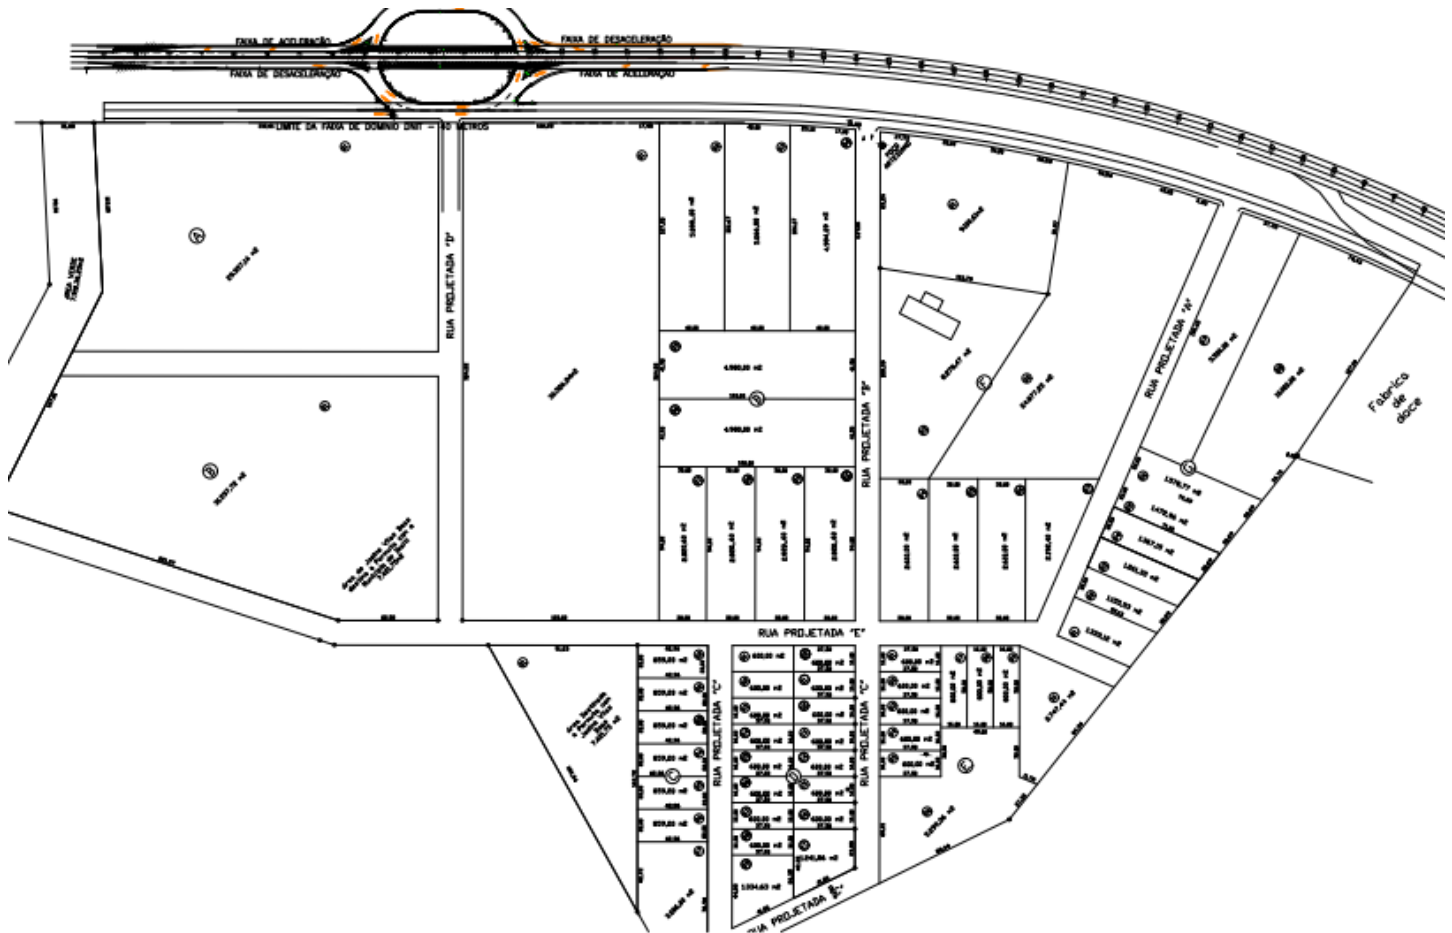





LOCALIZAÇÃO ROTATÓRIA II





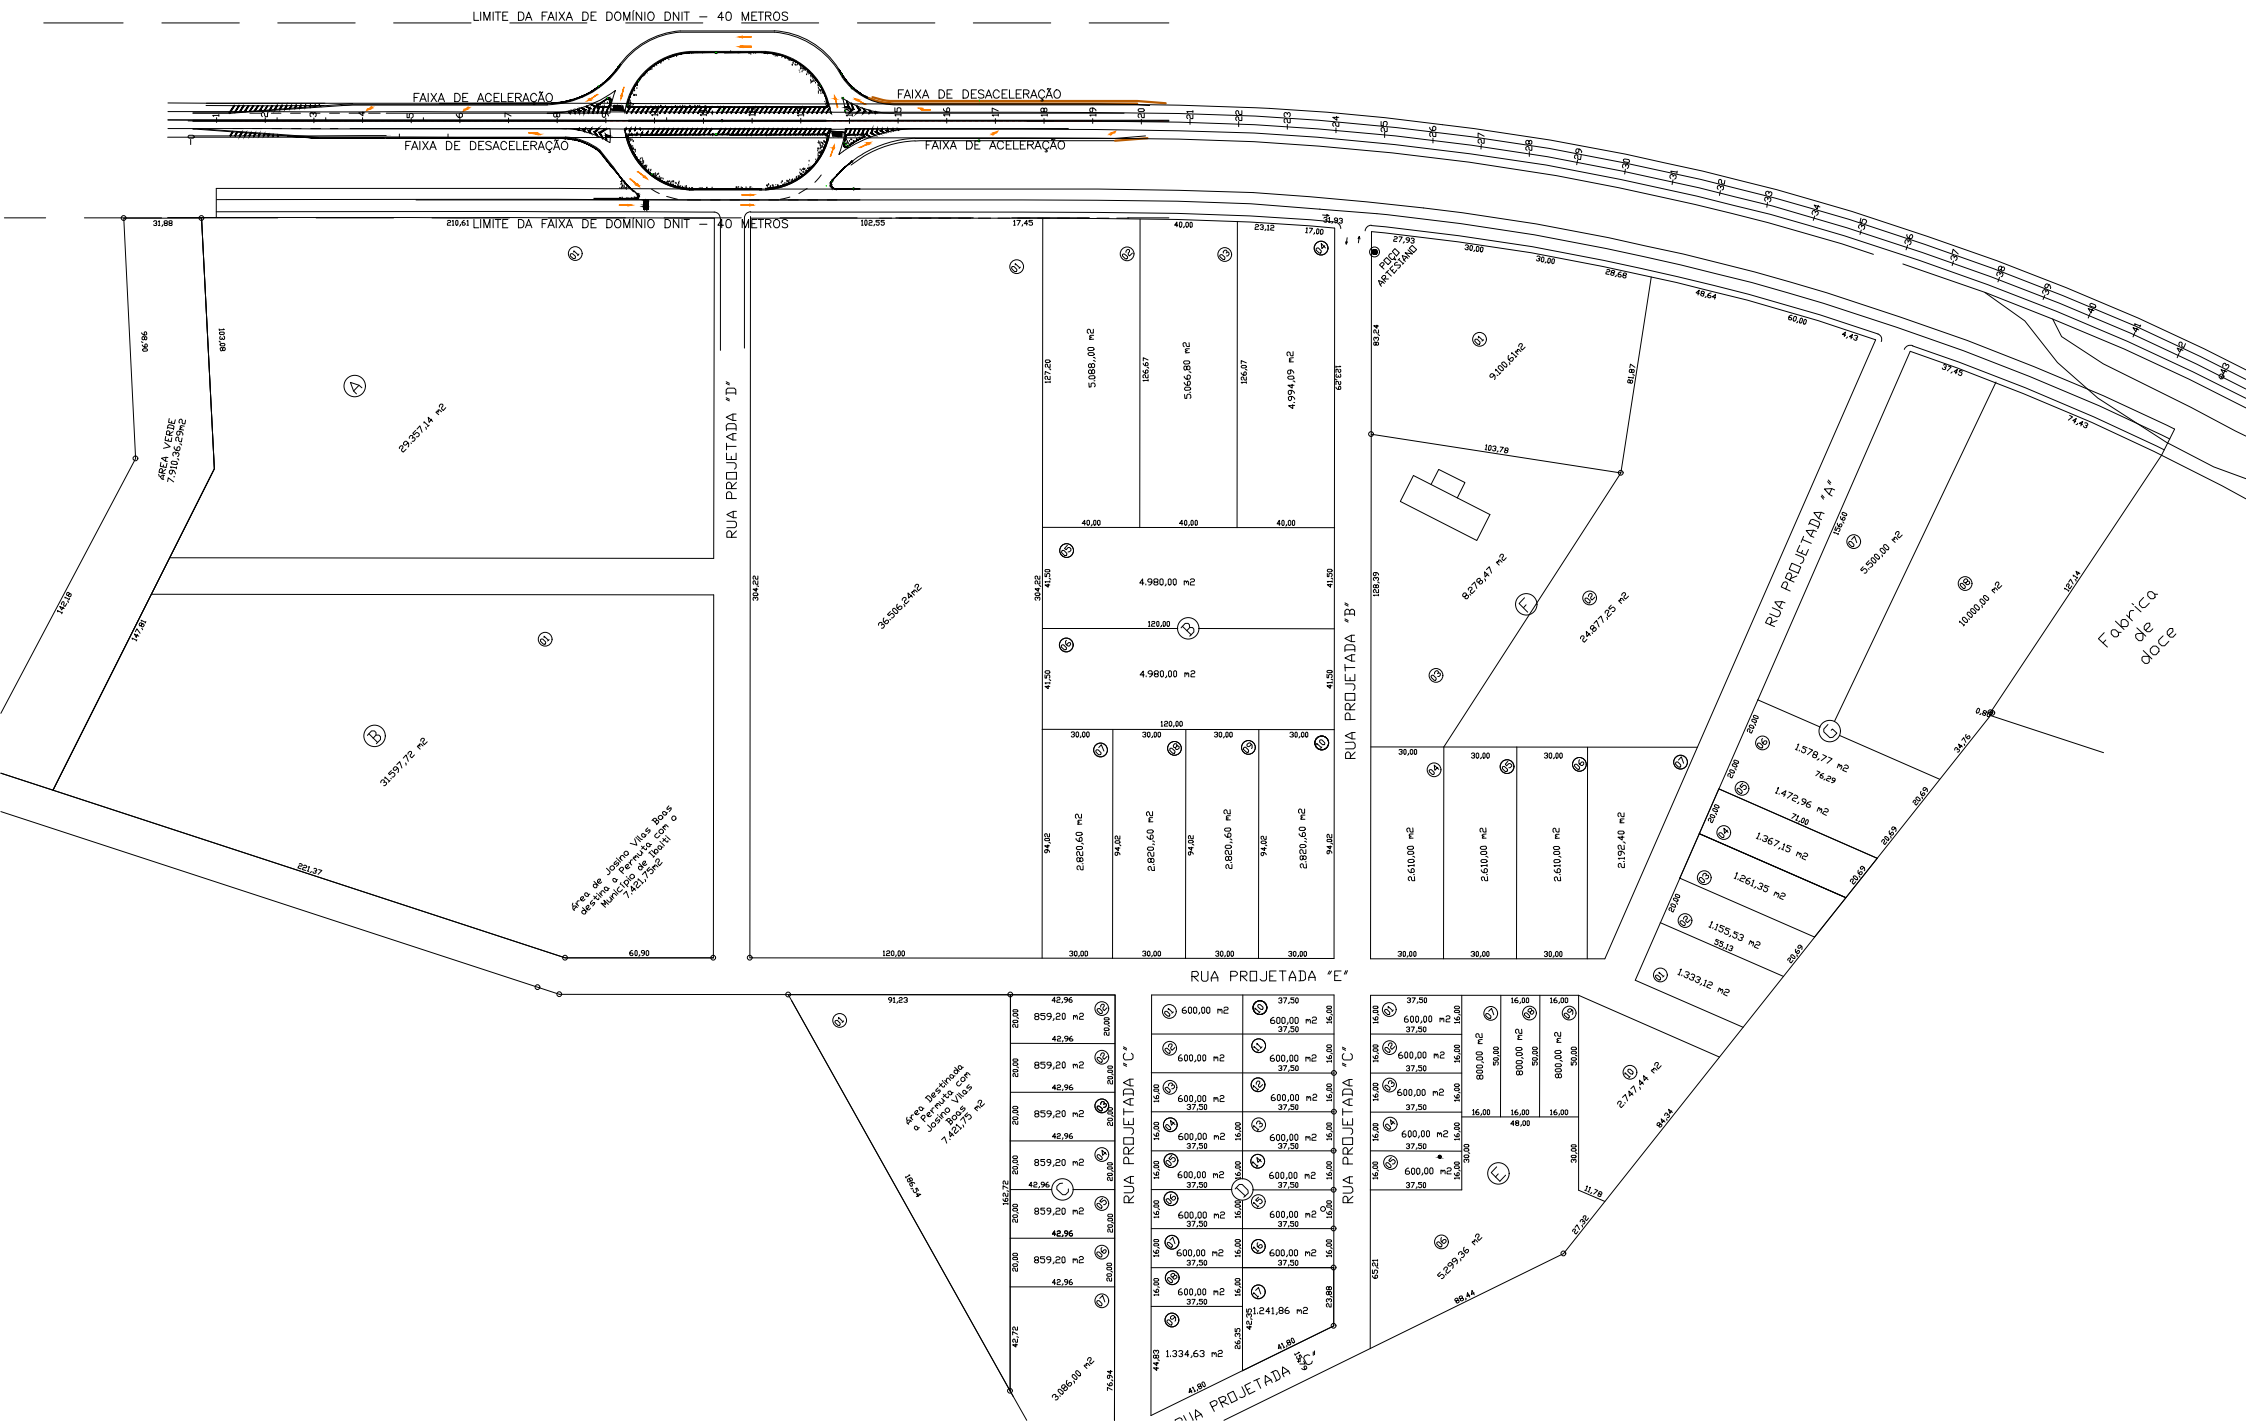

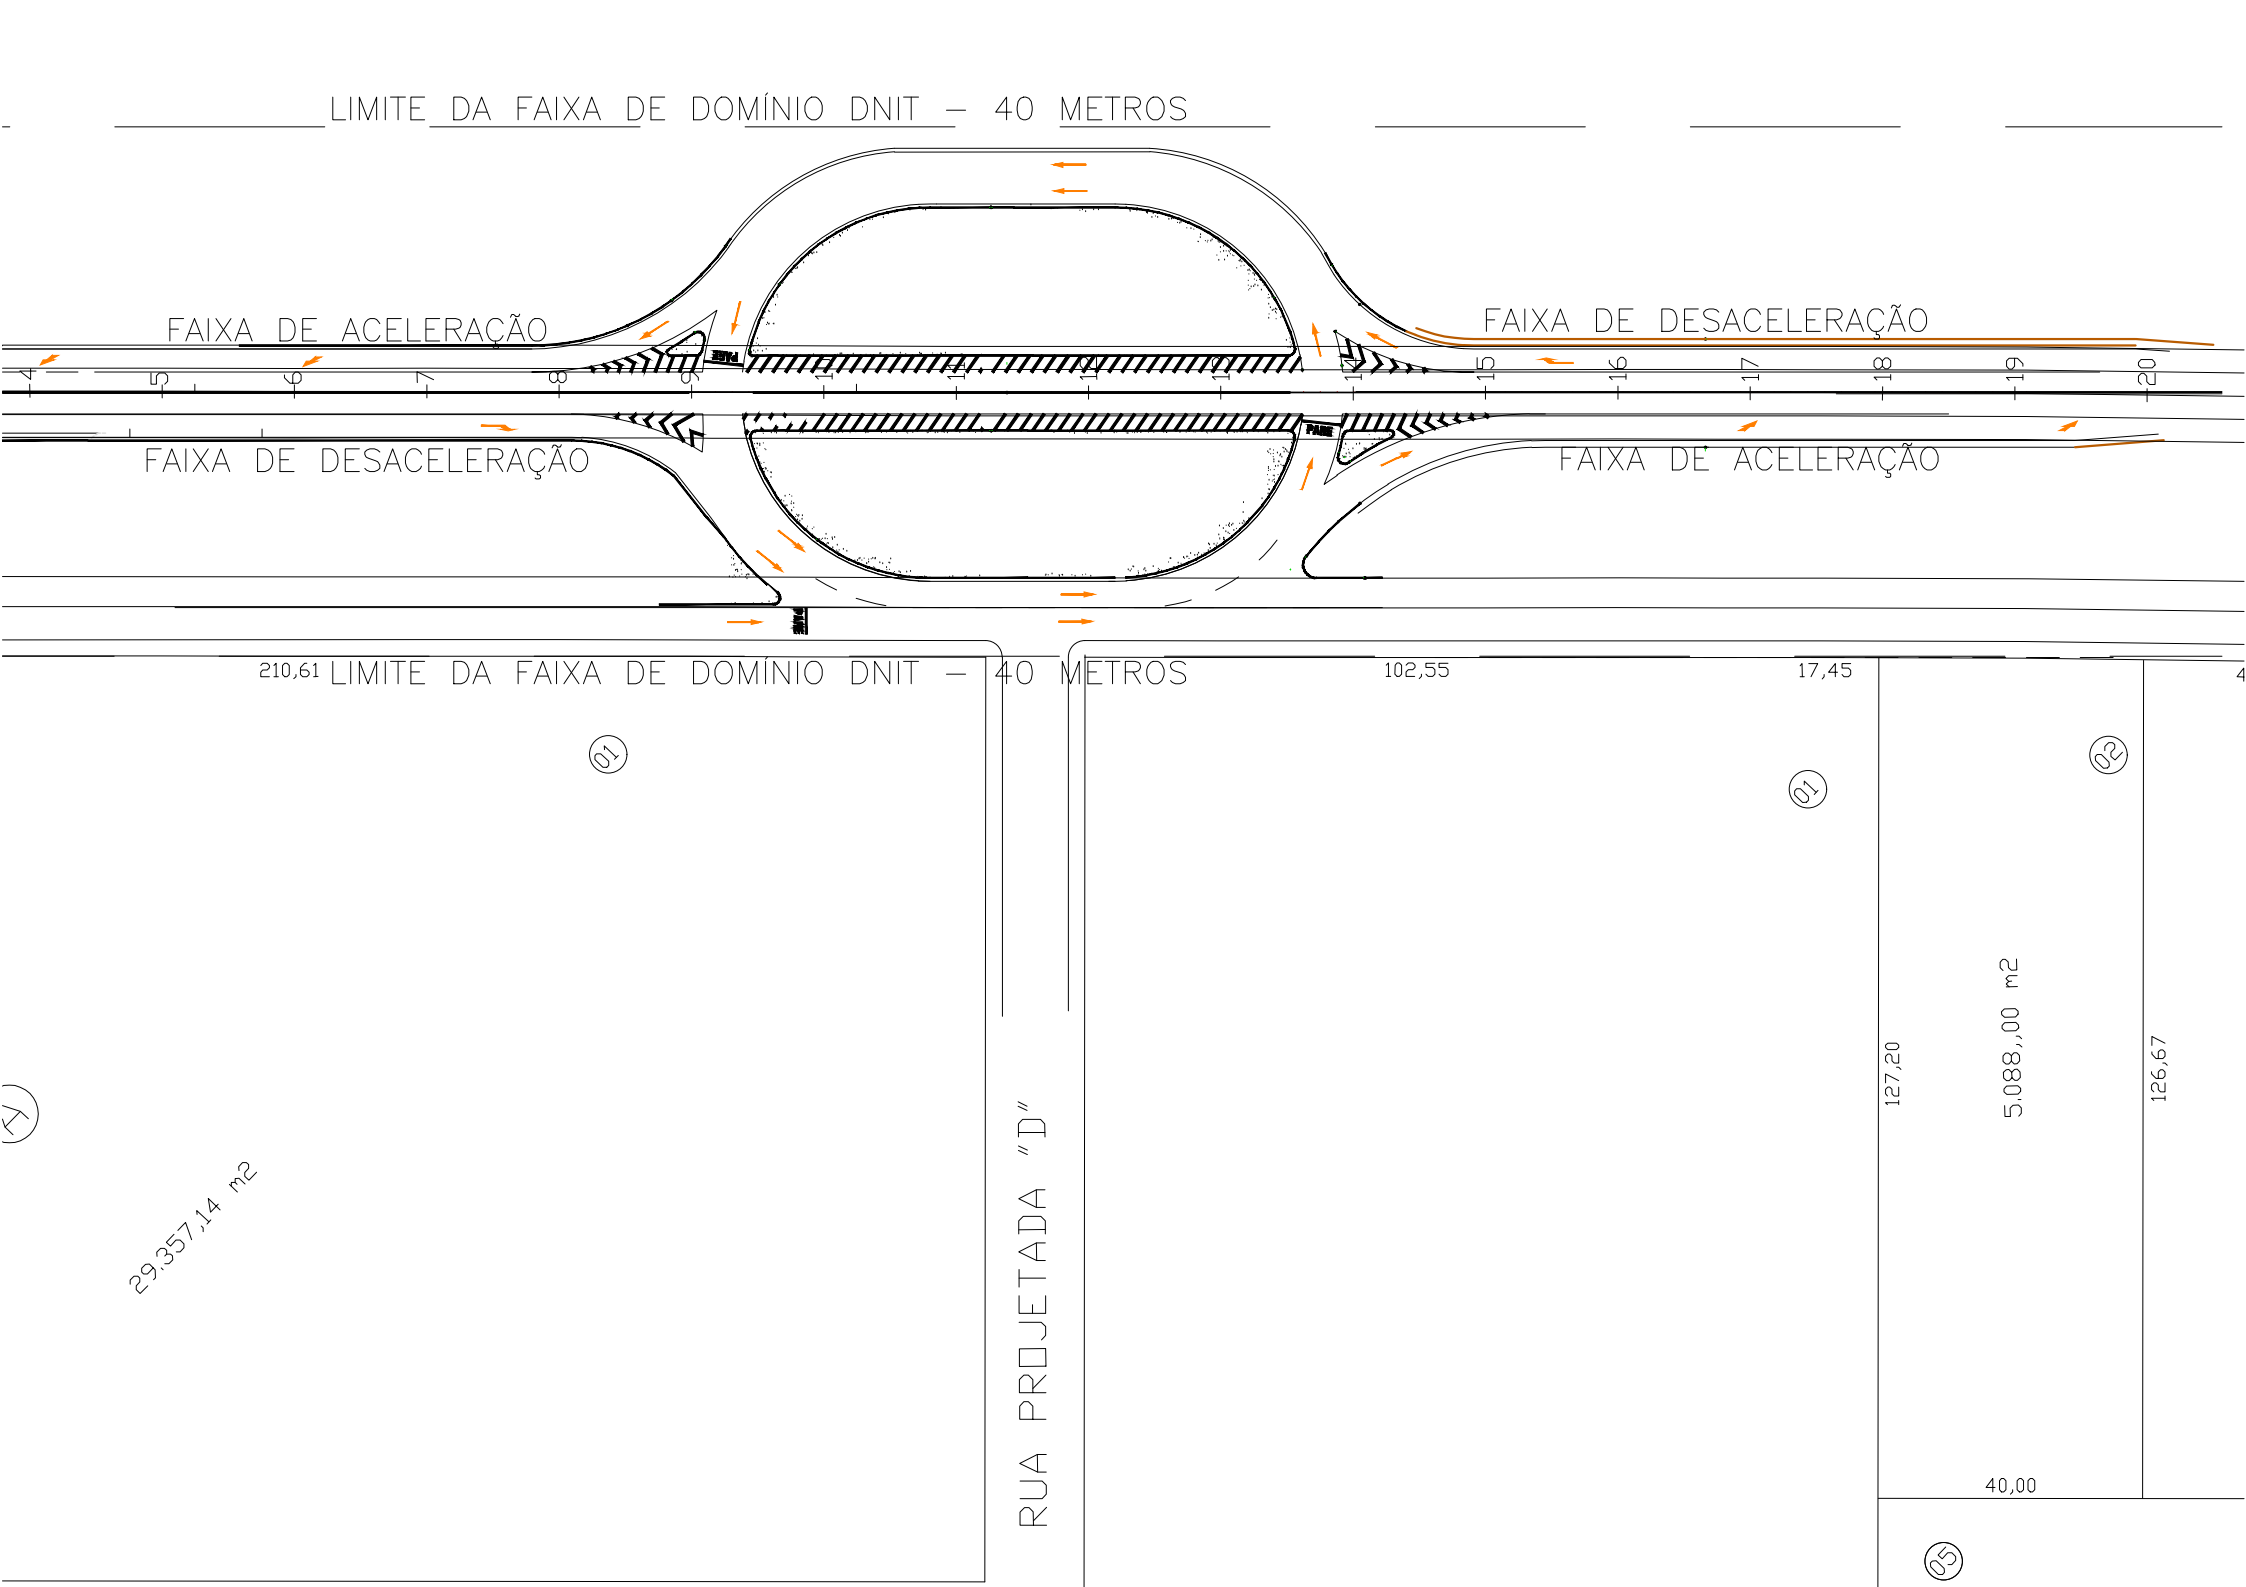

LIMITE DA FAIXA DE DOMÍNIO DNIT - 40 METROS

FAIXA DE ACELERAÇÃO

FAIXA DE DESACELERAÇÃO

FAIXA DE DESACELERAÇÃO

FAIXA DE ACELERAÇÃO

210,61 LIMITE DA FAIXA DE DOMÍNIO DNIT - 40 METROS

102,55

17,45

01

01

02

29.357,14 m2

RUA PROJETADA "D"

127,20

5.088,00 m2

126,67

40,00

03