




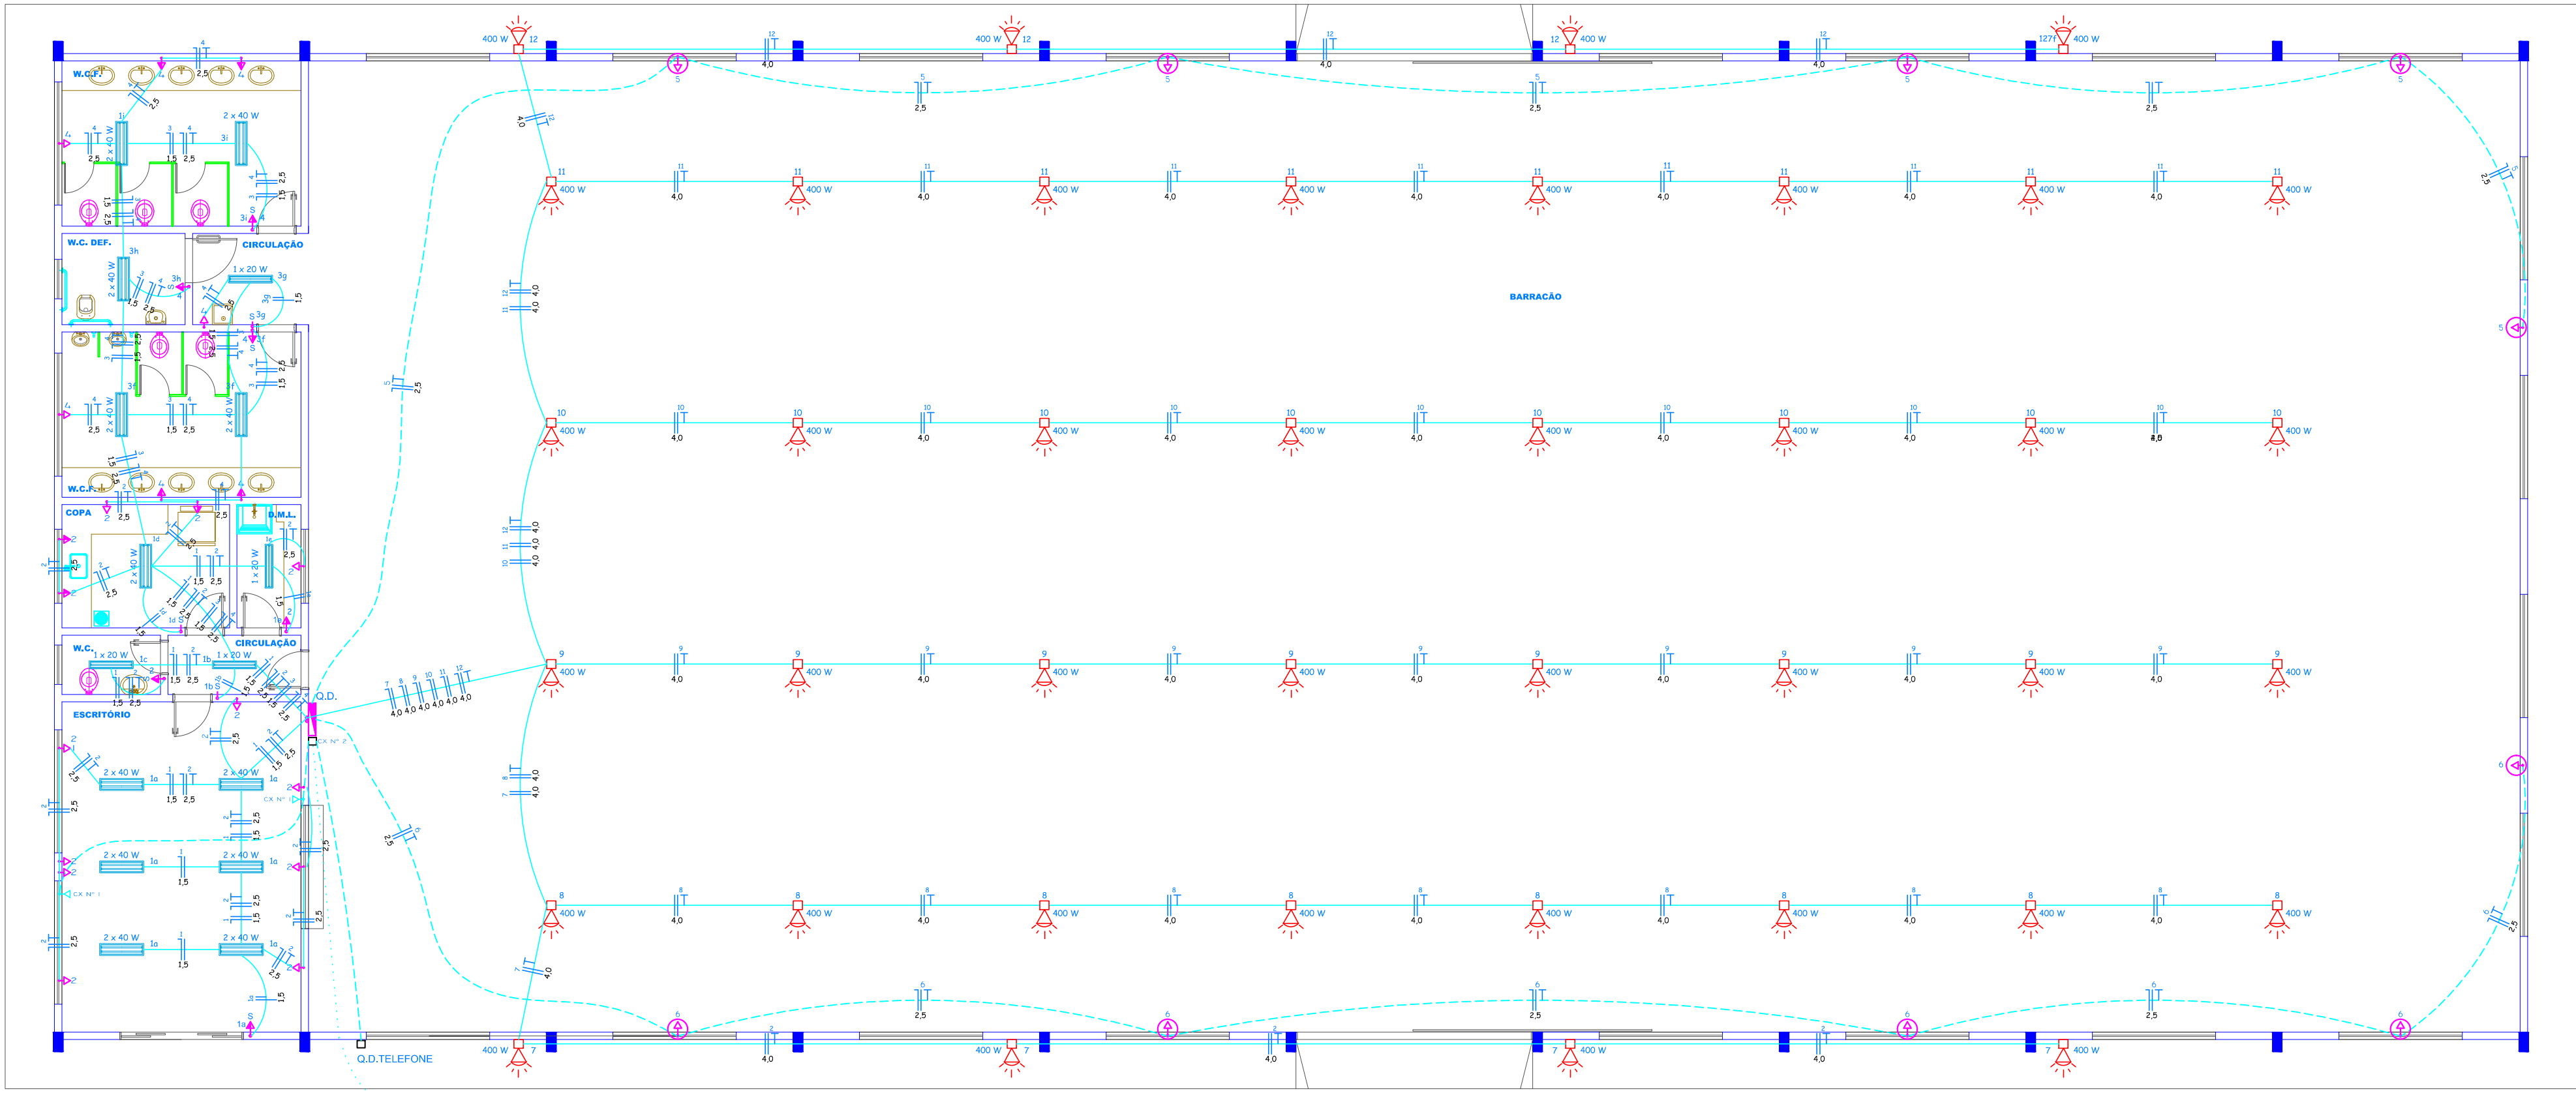

PLANTA
ESCALA: 1/100

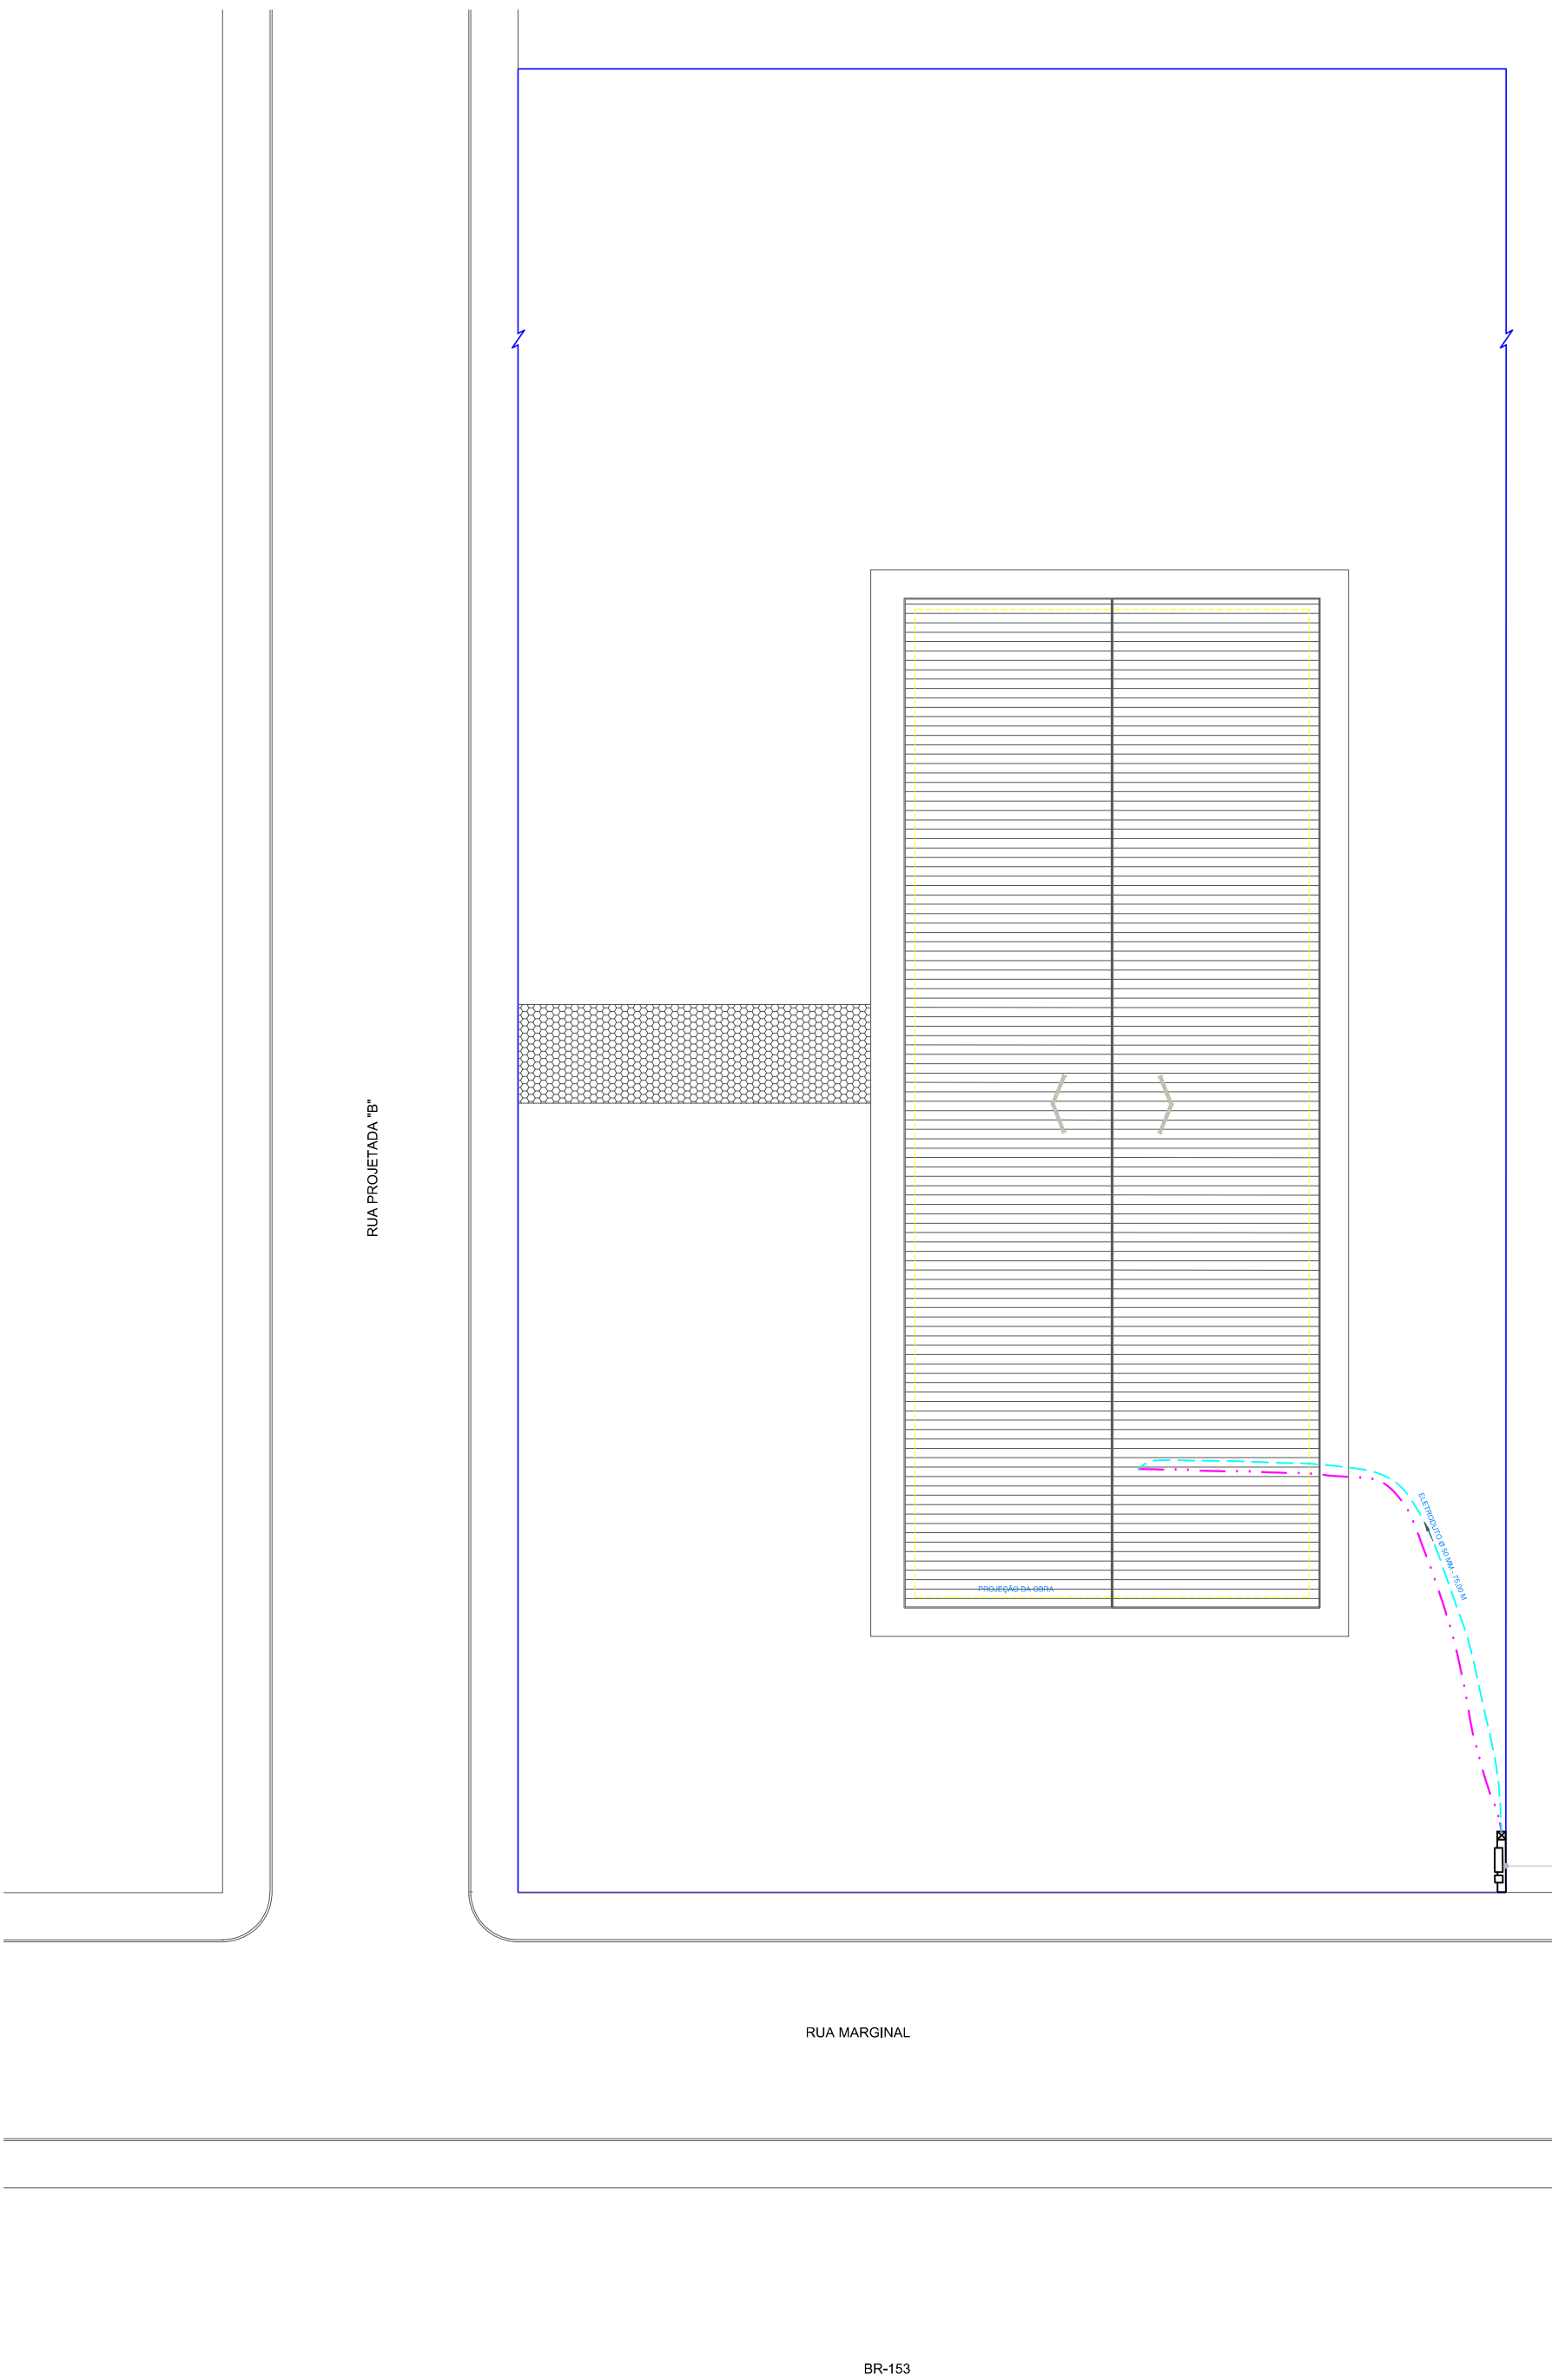

IMPLANTAÇÃO E COBERTURA - ENTRADA DE SERVIÇO
ESCALA: 1/300

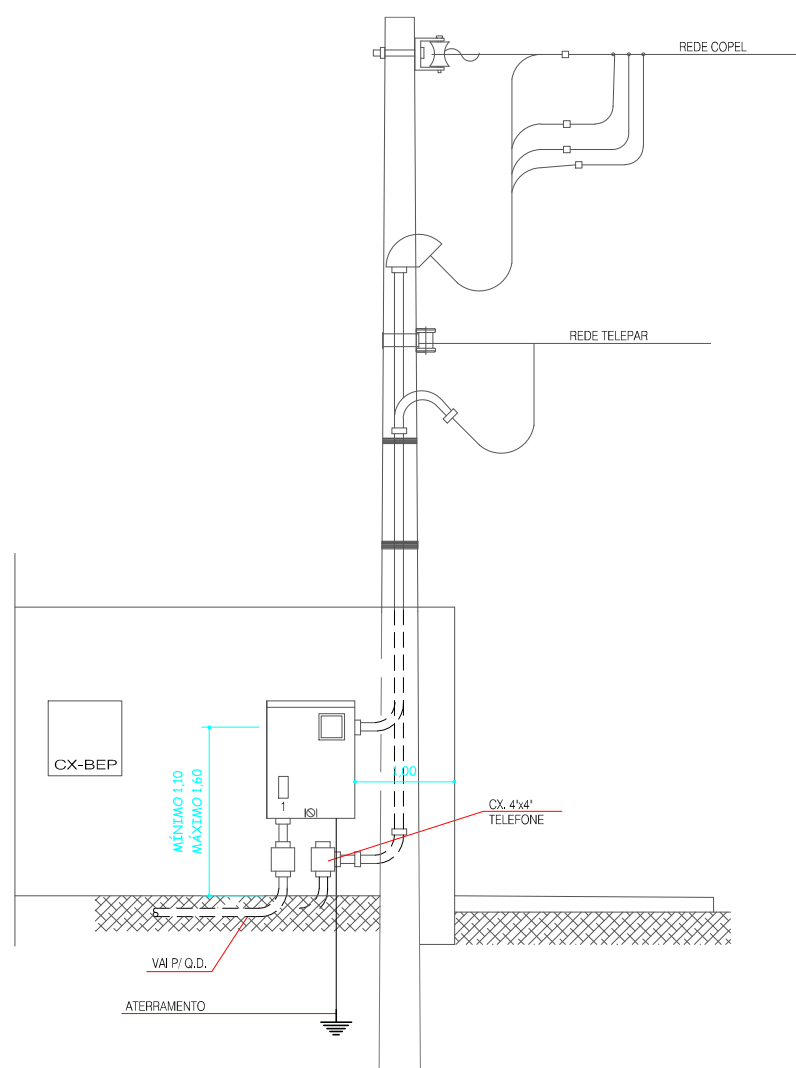

DET. ENTRADA DE SERVIÇO
S/ESCALA

CONVENÇÃO


	PONTO DE LUZ FLUORESCENTE 1 X 20W NO TETO
	PONTO DE LUZ FLUORESCENTE 2 X 40W NO TETO
	PONTO DE LUZ METÁLICA 1 X 400W
	INTERRUPTOR SIMPLES, A 1,30m DO CENTRO AO PISO
	TOMADA MÉDIA, A 1,30m DO CENTRO AO PISO
	TOMADA BAIXA, A 0,30m DO CENTRO AO PISO
	TOMADA BIPOLAR A 0,30m DO CENTRO AO PISO
	QUADRO DE DISTRIBUIÇÃO
	CONDUTOR AEREO OU LAJE
	FIÇÃO SUBTERRÂNEA
	FIOS FASE, NEUTRO, RETORNO E ATERRAMENTO
	ATERRAMENTO
	TOMADA TELEFÔNICA, EMBUTIDA NA PAREDE A 1,20m DO PISO
	ELETRODUTO DE PVC RÍGIDO, INSTALADO NO PISO OU PAREDE
	CAIXA DE PASSAGEM PARA TELEFONE N.2 20x20x12CM

QUADRO DE DISTRIBUIÇÃO DE ENERGIA

	CIRCUITO	LÂMPADAS				TOMADAS		FIO #	DESCRIÇÃO	TENSÃO (V)	POTÊNCIA (W)	CORRENTE (A)	DESLINTE (A)
		22W	40W	40W	150W	300W							
11A	1.	01	14			1,5mm	LÂMPADAS	580	127	4,5	10		
2A	2.			15		2,5mm	TOMADAS	2250	127	17,7	25		
11A	3.	03	10			1,5mm	LÂMPADAS	460	127	3,6	10		
2A	4.			10		2,5mm	TOMADAS	1500	127	11,8	20		
11A	5.			05		2,5mm	TOMADAS	750	127	5,9	10		
11A	6.			05		2,5mm	TOMADAS	750	127	5,9	10		
11A	7.			04		4,0mm	REFLETOR	1600	220	7,2	10		
2A	8.		08			4,0mm	REFLETOR	3200	220	14,5	20		
2A	9.		08			4,0mm	REFLETOR	3200	220	14,5	20		
2A	10.		08			4,0mm	REFLETOR	3200	220	14,5	20		
2A	11.		08			4,0mm	REFLETOR	3200	220	14,5	20		
11A	12.		04			4,0mm	REFLETOR	1600	220	7,2	10		
RESERVA	.Res.												
RESERVA	.Res.												
	TOTAL	04	24	40	34				2250	220	101,3	150,0	

OBS.: OS ELETRODUTOS NÃO COTADOS SERÃO Ø 3"

SITUAÇÃO S/ ESCALA:

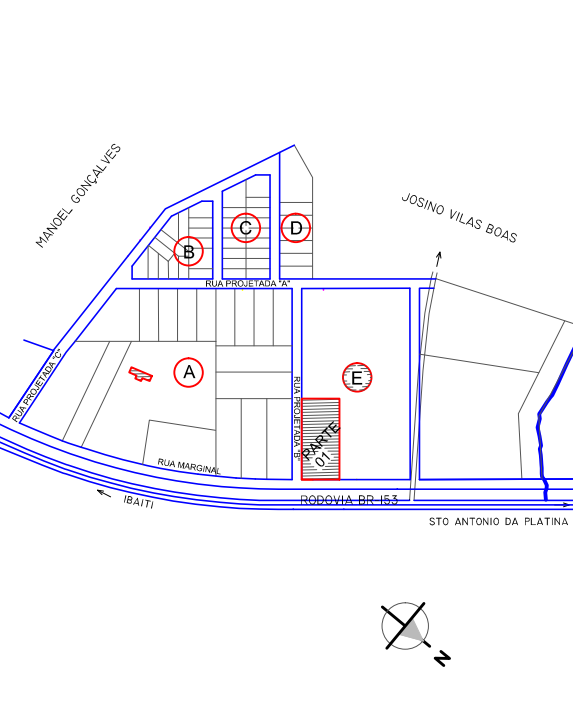

APROVAÇÃO:



PREFEITO / GESTÃO

ROBERTO REGAZZO
2013 / 2016

Projeto de Trilés Poderes 23 - Fone/Fax (41) 3546-7400 - CEP 84900-000 IBAITI - PARANÁ

PLANEJAMENTO E PROJETO:

DEPARTAMENTO DE ENGENHARIA MUNICIPAL

AVENIDA DR. FERNANDINA A. GENTILE, 436 - FONE: (41) 3546-4367 - CEP 84900-000 IBAITI - PARANÁ

RESPONSÁVEL TÉCNICO:

ANTONIO VINCENZI
ENG. CIVIL CREA 10382 D/PR

ÁREAS:

BARRACÃO: _____ 1.000,00 m².
TERRENO: _____ 6.000,00 m².

DESENHISTA:

ADILSON BERNARDES

OBRA:

BARRACÃO PRÉ-MOLDADO - PAM

DATA:

JANEIRO 2016

LOCAL:

RUA: MARGINAL ESQ. C/ RUA: PROJETADA "B", QUADRA: "E" PARTE LOTE: "01"

ESCALA:

PROPRIETÁRIO:

PREFEITURA MUNICIPAL DE IBAITI

PROJETO:

ELÉTRICO

FRANCA:

ÚNICA