



PROJETO DE PAVIMENTAÇÃO - ÁREA A SER PAVIMENTADA

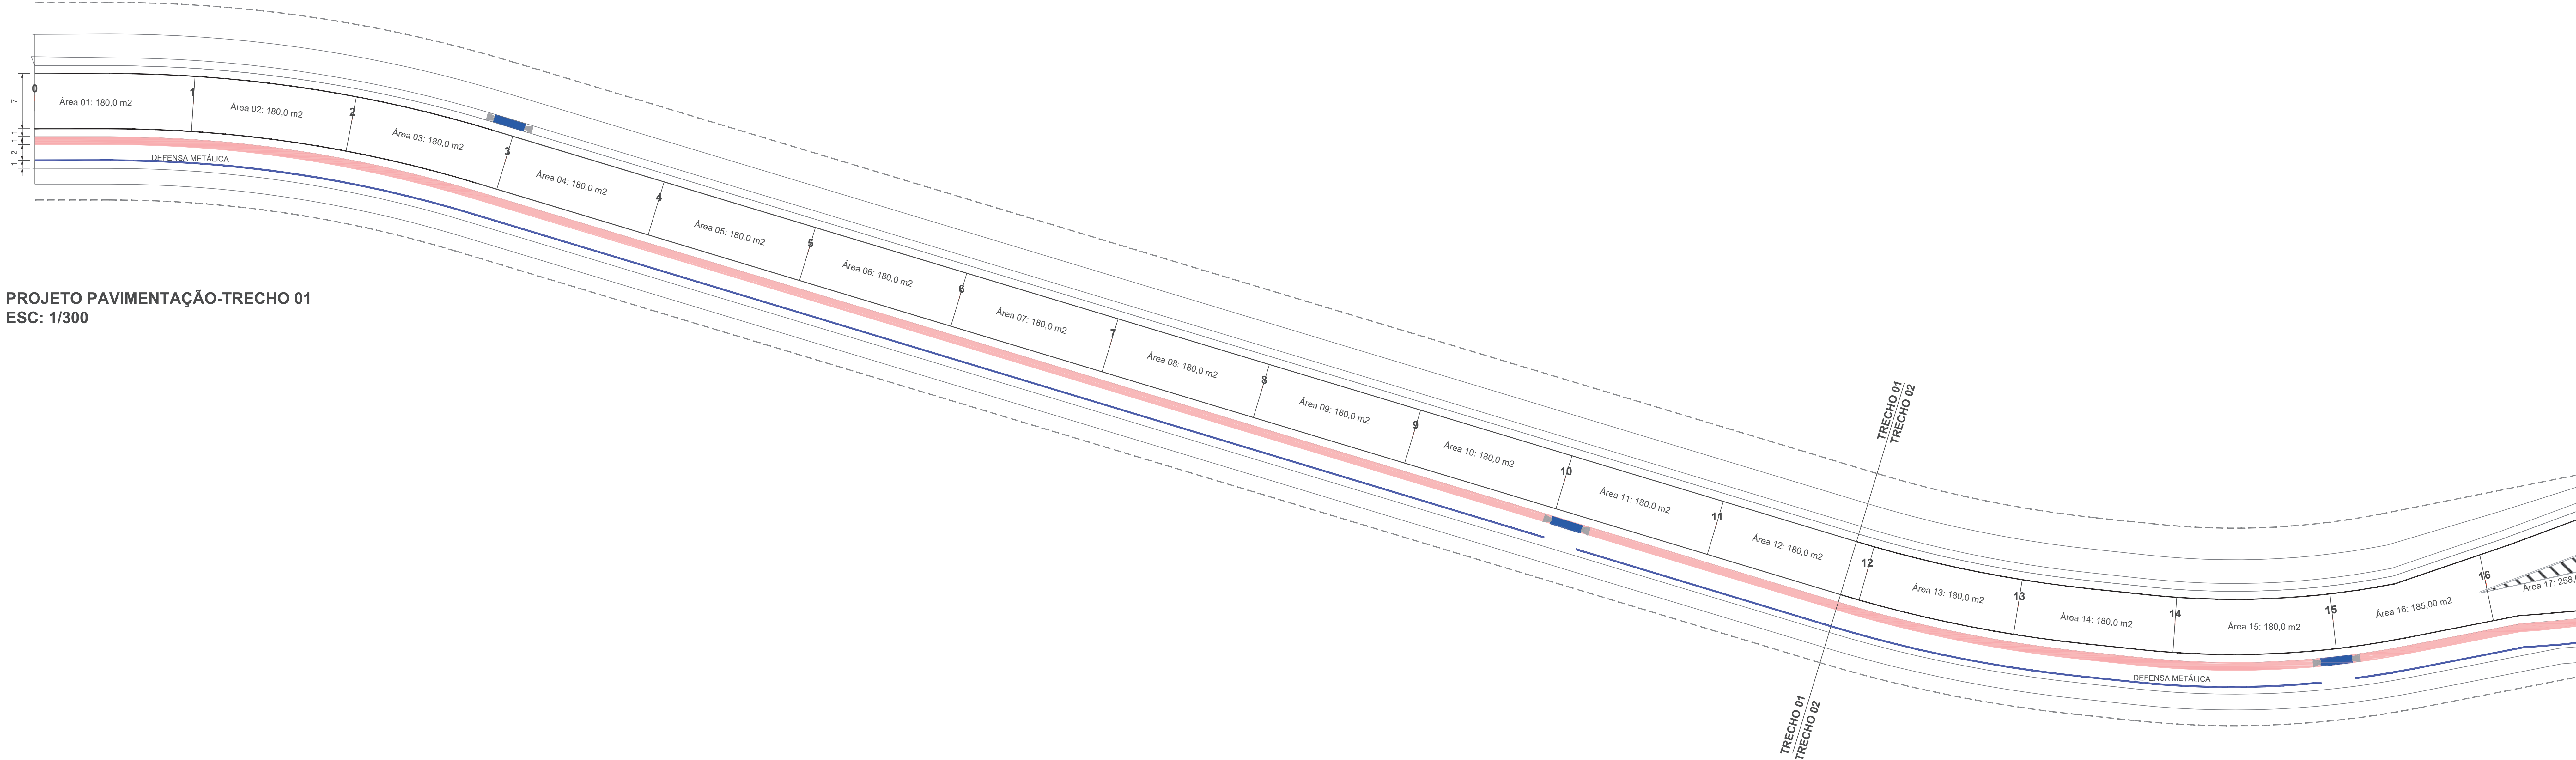

PROJETO PAVIMENTAÇÃO-TRECHO 01
ESC: 1/300

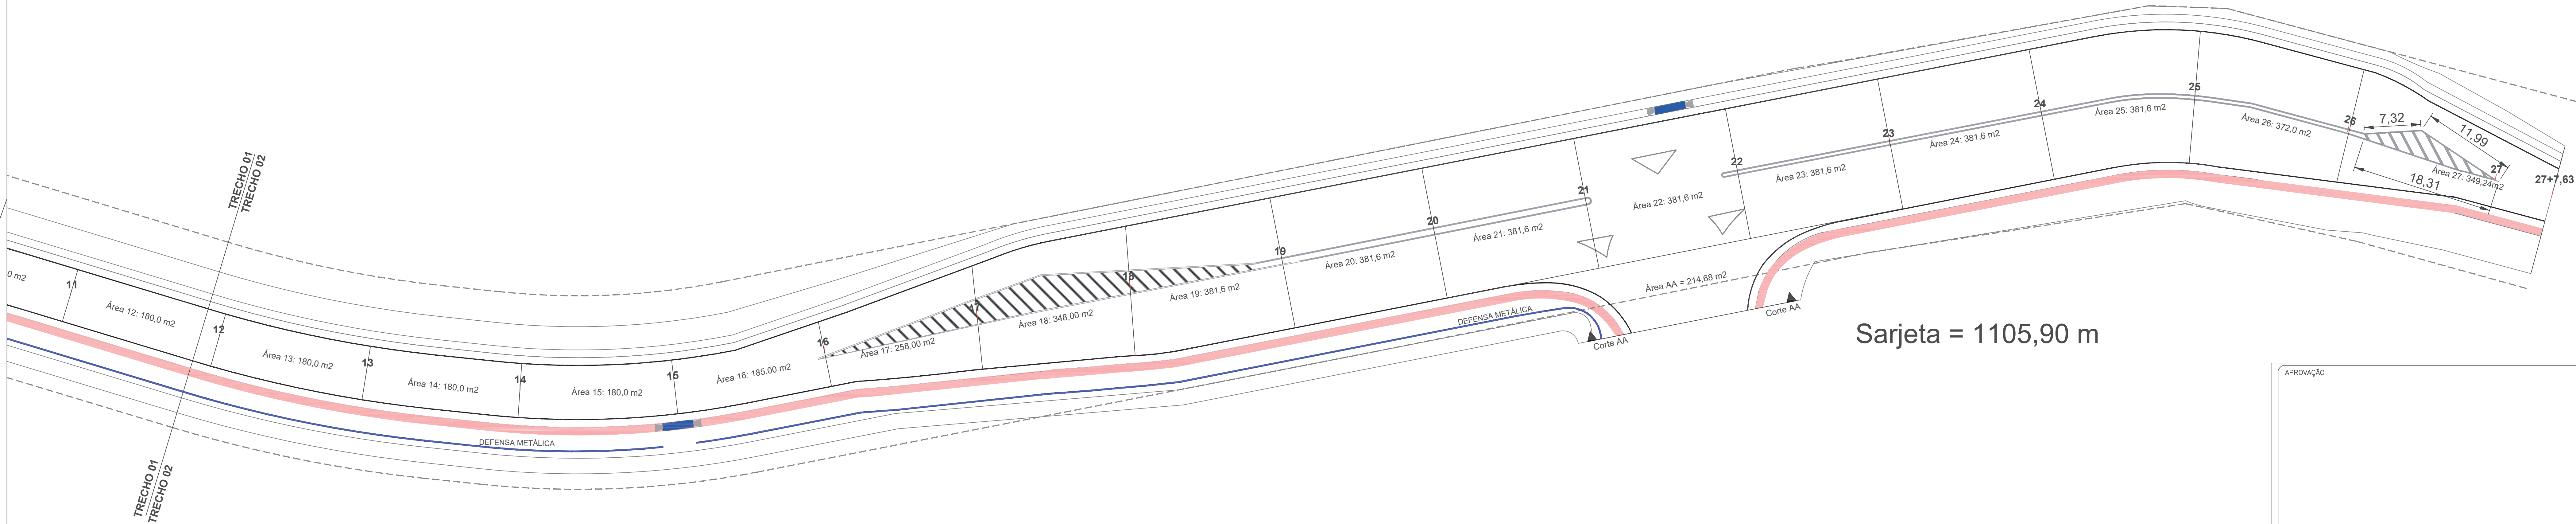

PROJETO PAVIMENTAÇÃO-TRECHO 02
ESC: 1/300

APROVAÇÃO

O AUTOR DO PROJETO E O RESPONSÁVEL TÉCNICO SÃO RESPONSÁVEIS CIVIL E ADMINISTRATIVAMENTE PELO ATENDIMENTO DAS ESPECIFICAÇÕES CONSTANTES DOS ANEXOS DA PORTARIA 80/13 – SMU, DA LEGISLAÇÃO MUNICIPAL E NORMAS BRASILEIRAS VIGENTES, SUEJITANDO-SE AS SANÇÕES DECORRENTES DE EVENTUAIS PREJUÍZOS A TERCEIROS.

OBRA
PAVIMENTAÇÃO ASFALTICA PR-531N001OEPR – ENTREC. – PRC-153 A CARATUVA
KM-0,0 ATÉ KM-0,0+540
COORDENADA INICIAL: 580888.46 m E 7356238.05 m S
COORDENADA FINAL: 581001.53 m E 7355698.34 m S

CONTEUDO DA PRANCHA
PROJETO EXECUTIVO DAS ÁREAS A SER PAVIMENTADA

RESPONSÁVEL TÉCNICO: LUIZ EDUARDO CANDIDO
CANDIDO08122111958
ENG. CHL LUIZ EDUARDO CANDIDO
CRS-PR-148164/O

PRANCHA

05/05

ESCALA INDICADA

DATA: SETEMBRO/2025

MUNICÍPIO DE BAIÃO - PR
CNPJ: 77.356.665/0001-67

CANDIDO ENGENHARIA

IBAITI