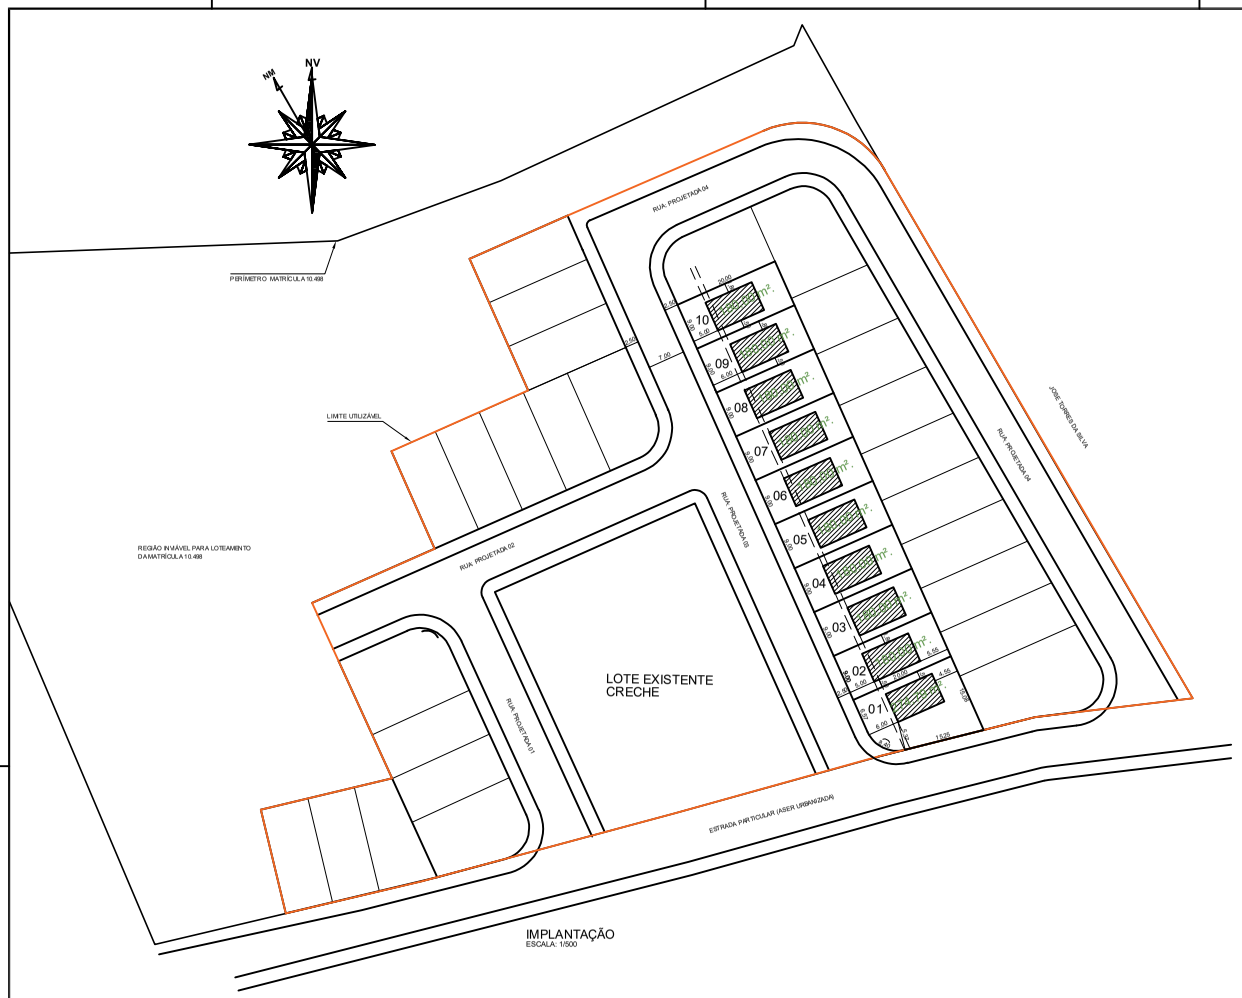

IMPLANTAÇÃO
ESCALA: 1/500

MAPA DA VILA GUAY - LOCALIZAÇÃO
ESCALA: 1/4000

IBAITI
PRAÇA DOS TRÊS REIS 23, FONE/FAX: (43) 3546-6167 - CEP 84.900-000 - IBAITI/PARANÁ

PREFEITO / GESTÃO:
ROBERTO REGAZZO
2025 / 2028

PLANEJAMENTO E PROJETO:
DEPARTAMENTO DE ENGENHARIA MUNICIPAL
RUA: RICARDO GONÇALVES BACCO - FONE : (43) 3546-6167 - CEP 84.900-000 - IBAITI/PARANÁ

RESP. TÉCNICO: ANTONIO VINCENZI 39647967987 — CREA-IDAU: Assinado de forma digital por ANTONIO VINCENZI:39647967987 Dados: 2025.09.22 09:49:41 -03'00'

ANTONIO VINCENZI
ENG° CIVIL CREA 103182 D.PR.

DESENHISTA: ADILSON BERNARDES

OBRA: PROGRAMA PNHIS

LOCAL:
RUA: PROFESSORA IRONEIDES ALVES ROCHA
VILA GUAY - IBAITI/PR.
COORDENADAS: LONG. UTM 579119.54 mE - 7378271.02 m S

ÁREAS:
DO TERRENO - 1.894,79 M².
10 UNIDADES

APROVAÇÃO:
CARLOS ALBERTO MAIA TABALIPA 21547483920 — Assinado de forma digital por CARLOS ALBERTO MAIA TABALIPA:21547483920 Dados: 2025.09.23 10:04:36 -03'00'

DATA: SETEMBRO 2025 | ESCALA: 1 : 1000 | PROJETO: IMPLANTAÇÃO | PRANCHA: ÚNICA